


PRZEKRÓJ A-A

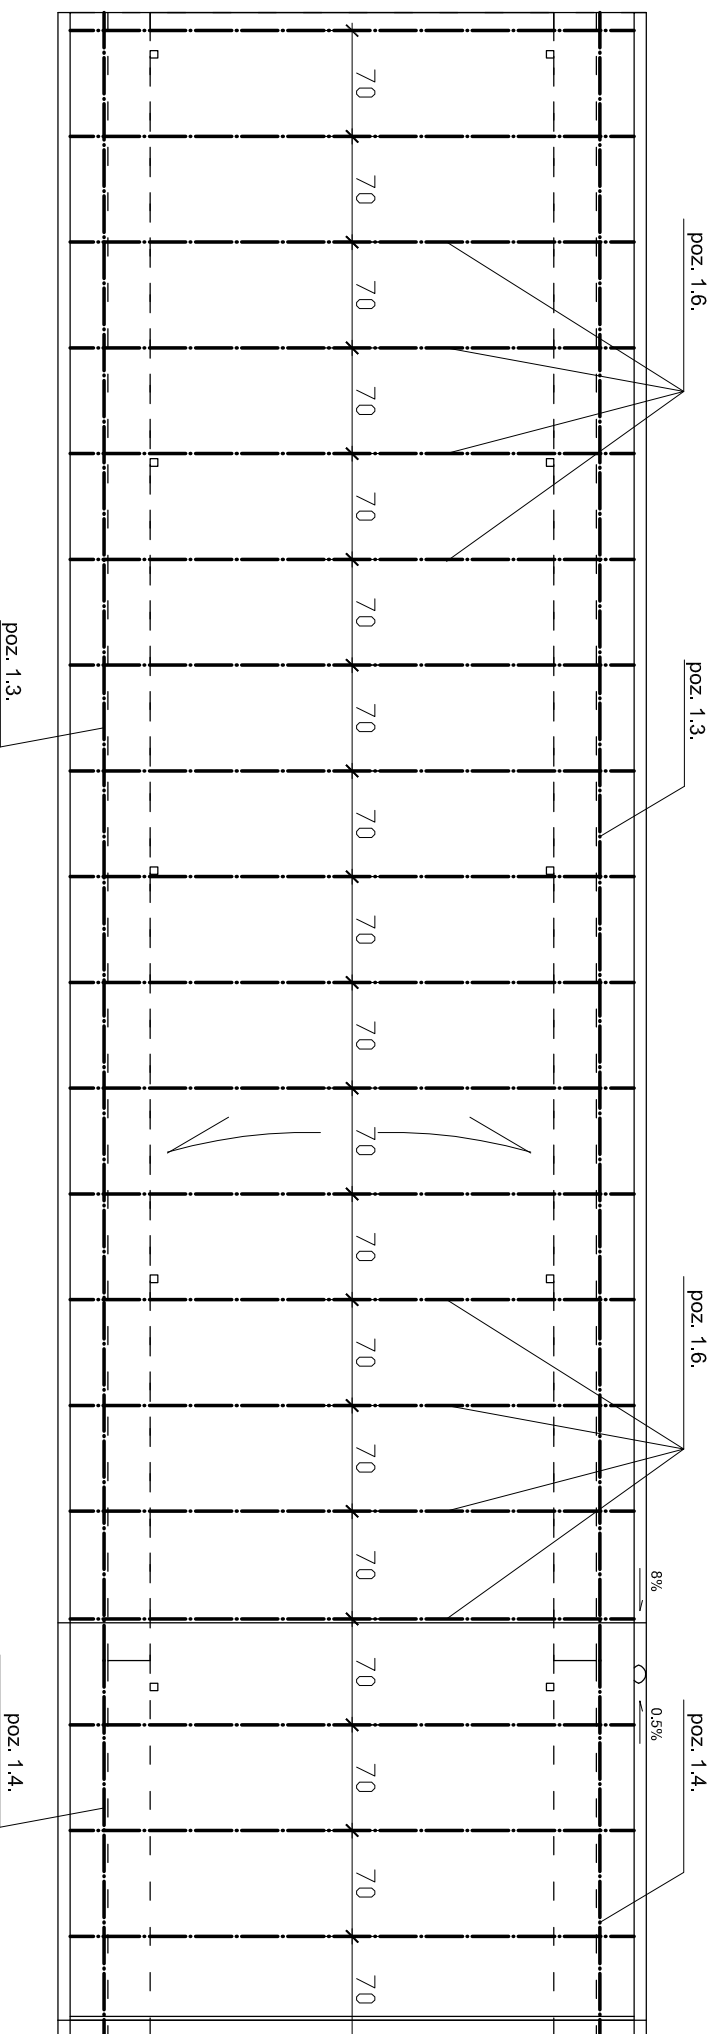

RZUT DACHU

ZESTAWIENIE STALI - PORĘCZE						
Nr	Nazwa	Prof.	C.J	Szt.	Dł. J.	Dł. Cat.
			kg/mb	mb	mb	C.Cat.
2	Pochwyłt górny 50/50/4	5.23	2	13.87	27.74	145.08
3	Pochwyłt dolny 50/50/4	5.23	2	13.87	27.74	145.08
4	Słupek	50/50/4	5.23	11	0.85	48.90
RAZEM:						339.06

PRACOWNIA PROJEKTOWO-KONSTRUKCYJNA
65-119 Zielona Góra, ul. Sulechowska 8

Investycja:
Modernizacja i remont układu kom. w celu umożliwienia dostępu osobom niepełno-
do obiektów WOSiR Drżonków 66-004 RACULA ul. Olimpijska 20

Rodzaj opracowania:
PROJEKT BUDOWLANY I WYKONAWCZY

Investor: WOSiR Drżonków 66-004 RACULA ul. Olimpijska 20		Data i podpis: 10 2014		Skala: 1:50	
Nazwa rysunku: ZADASZENIE POCHYLNI				RYS. NR	
Projektant: mgr inż. arch. Mściław Olszowski nr upr. 2/82/ZG					
Asystent: mgr inż. arch. Paulina Szymerowska					