



# BUNGALOW D-E

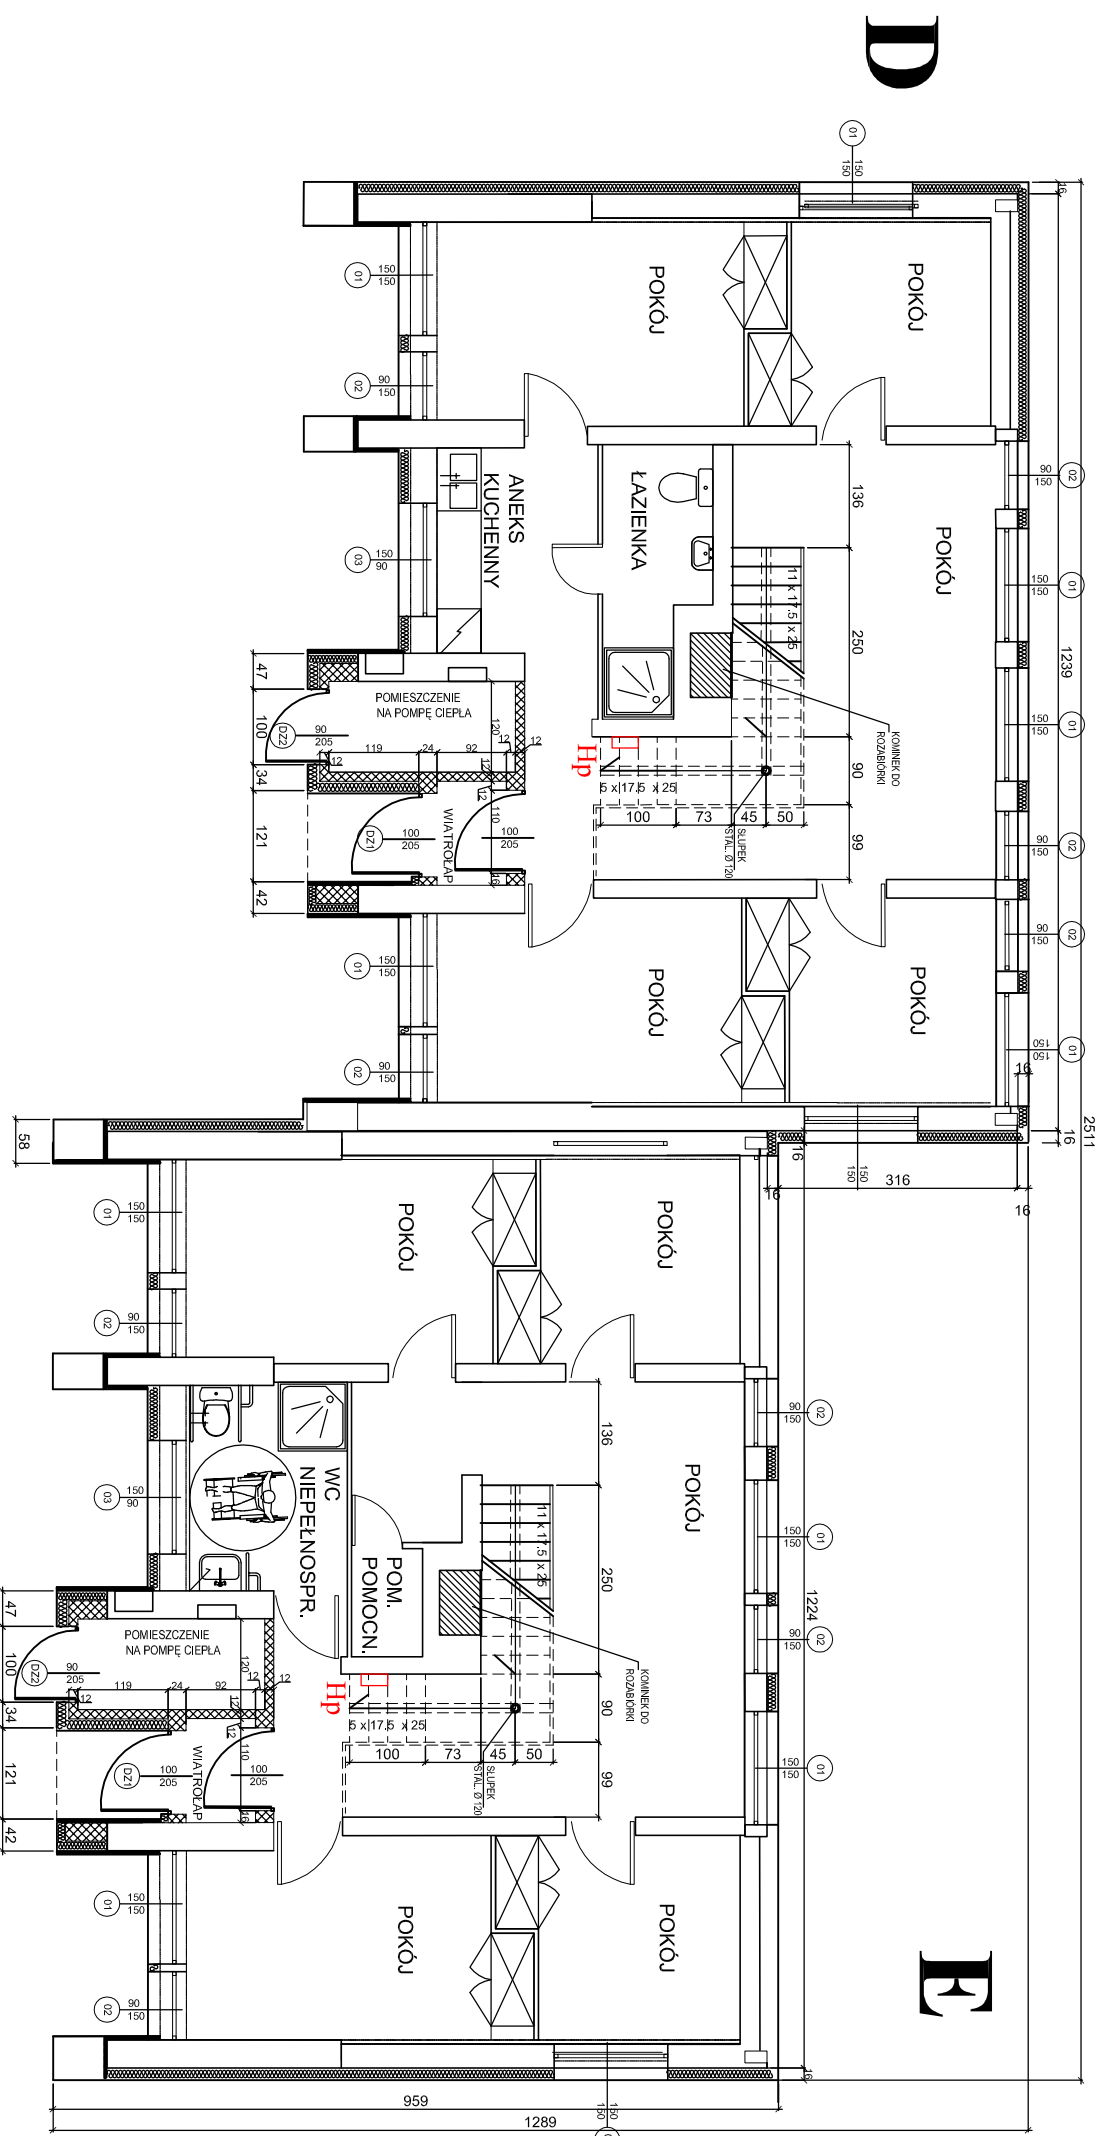

RZUT PARTERU 1:100

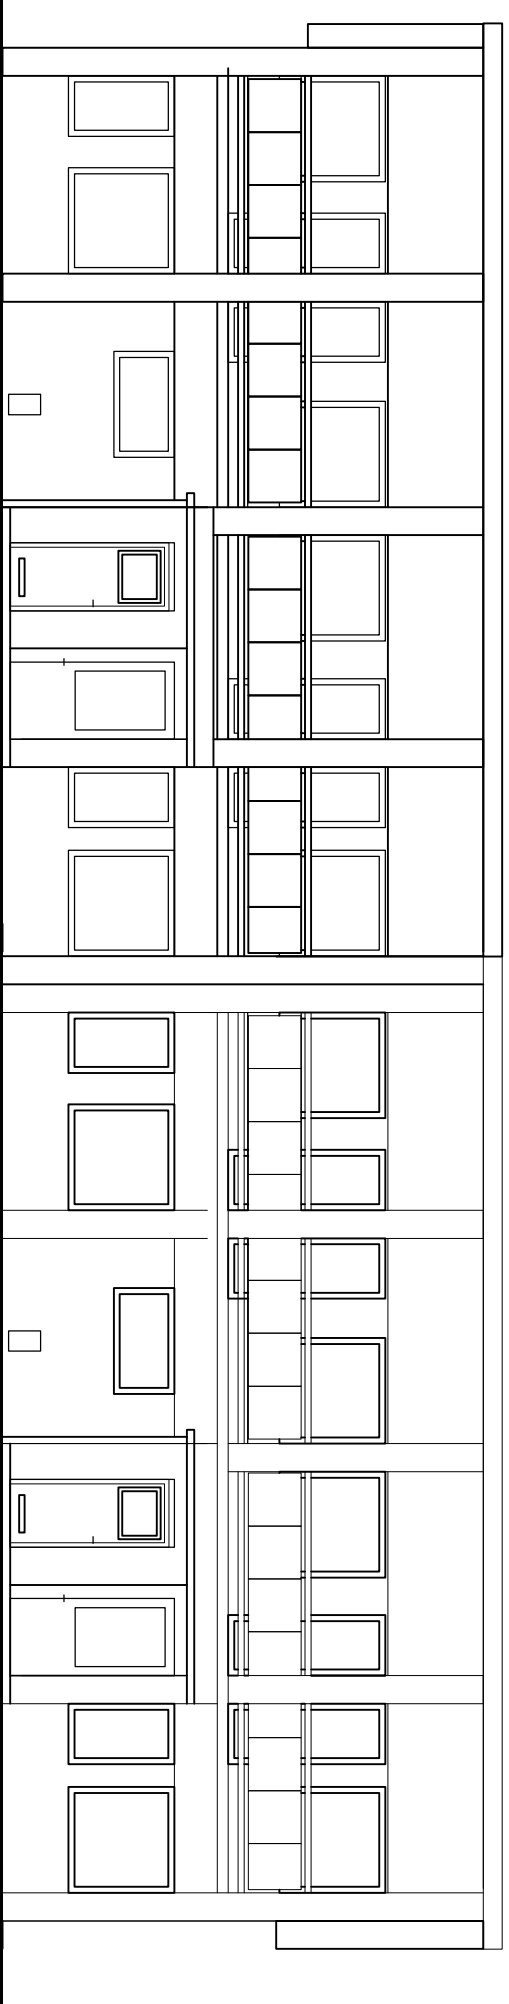

ELEWACJA FRONTOWA 1:100

<b>PAROL-1</b> mgr inż. Mscisław Olszowski architekt <b>PROJEKTOWANIE NADZÓR DORADZTWO</b> 85-548 Zielona Góra, ul. Augustowska 7/3 TEL. 68 452 17 05	
Inwestor: Wojewódzki Ośrodek Sportu i Rekreacji im. Zdzisława Mępskiego w Dzierżkowie 86-004 Zielona Góra, ul. Dzierżków-Olimpijska 20	
Inwestycja: WYKORZYSTANIE ODNAWIALNYCH ŹRÓDEŁ ENERGII W GOSPODARSTWIE ENERGETYCZNEJ WOSIR WRAZ Z TERMOMODERNIZACJĄ ZESPÓŁU BUDYNKÓW 86-004 Zielona Góra, ul. Dzierżków-Olimpijska 20	
Generalny wykonawca: EXALIO Drilling S.A. 64-420 Pila, ul. Szaslica 9 Adres do korespondencji: EXALIO Drilling S.A. 64-420 Pila, ul. Szaslica 9 NIP: 682-517-141, REGON: 142317173	
Obiekt: BUDYNEK PRZEZNACZONY NA ZAKRYCIĄ TEROWANIE NA ODDZIAŁOWYCH GRUP SPORTOWYCH- BUNGALOW "D-E"	
Rodzaj opracowania: PROJEKT BUDOWLANY	Branża: ARCHITEKTURA KONSTRUKCJA
Nazwa rysunku: PRZEKROJ	Data i podpis: 04 2018 Skala: 1: 100
Projektant: mgr inż. arch. Mscisław Olszowski upr. 21827ZG	RYS. NR BB/2
Sprawdzający: mgr inż. arch. Mieczysław Mieczysław upr. 205773zg	NR STR.
Asystent: mgr inż. arch. Agnieszka Aksamitowska	