KUŹNIA - KOTŁOWNIA [K5]

SKALA 1:200

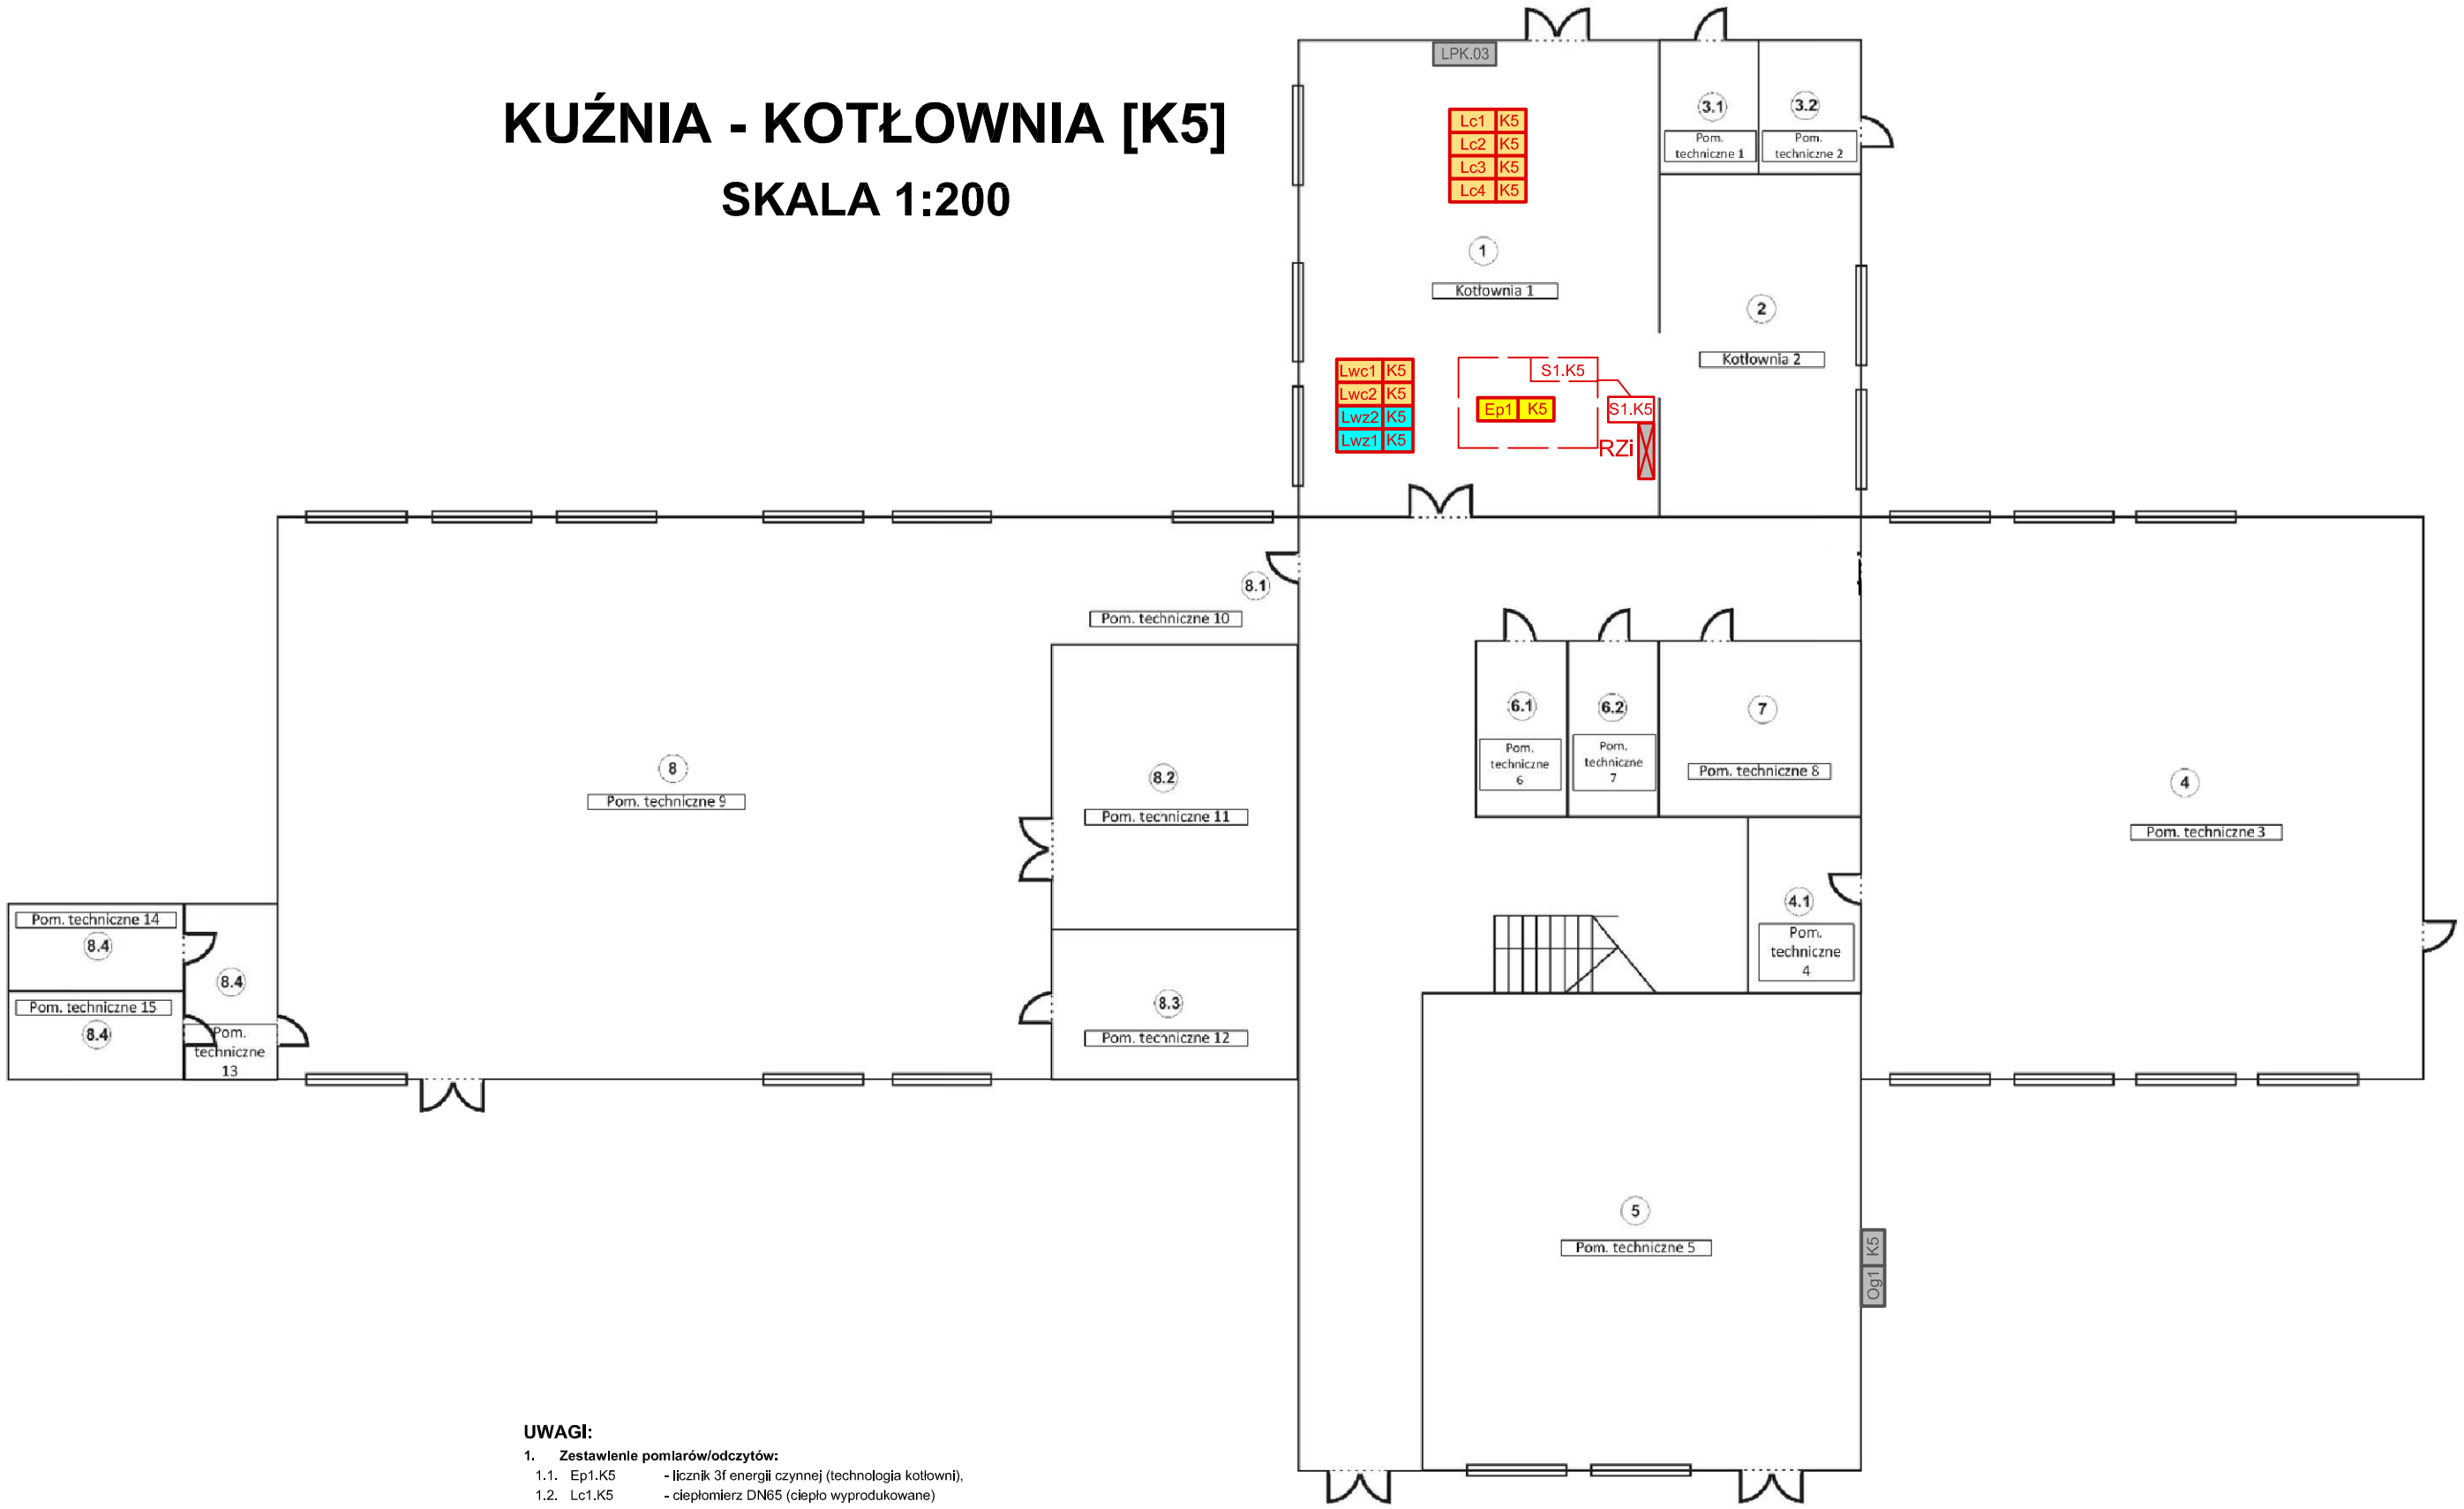

UWAGI:

1. **Zestawienie pomiarów/odczytów:**
   - 1.1. Ep1.K5 - licznik 3f energii czynnej (technologia kotłowni),
   - 1.2. Lc1.K5 - ciepłomierz DN65 (ciepło wyprodukowane)
   - 1.3. Lc2.K5 - ciepłomierz DN65 (ciepło na c.w.u.)
   - 1.4. Lc3.K5 - ciepłomierz DN50 (Hala tenisowa)
   - 1.5. Lc4.K5 - ciepłomierz DN32 (Kuźnia)
   - 1.6. Lwz1.K5 - wodomierz wody zimnej DN40 (woda na c.w.u.)
   - 1.7. Lwz2.K5 - wodomierz wody zimnej DN20 (Kuźnia)
   - 1.8. Lwc1.K5 - wodomierz wody ciepłej DN32 (Hala tenisowa)
   - 1.9. Lwc2.K5 - wodomierz wody ciepłej DN20 (Kuźnia)
   - 1.10. Og1.K5 - odczyt zużycia gazu z istn. licznika
2. Wymagana wymiana zaworów przed i za wodomierzami oraz ciepłomierzami.
3. **Zamawiający nie ponosi odpowiedzialności za ew. błędy dot. podanych średnic poszczególnych urządzeń. Zalecana weryfikacja podanych średnic przez Oferentów podczas wizji lokalnej.**
4. Ep1.K5 - montaż licznika w proj. szafie S1.K5
5. Og1.K5 - pomiar zużycia gazu z istn. punktu pomiarowego gazu. Zdjęcia istn. punktu pomiarowego gazu zamieszczono w części opisowej PFU.

LEGENDA

- Ep1 K5 - proj. pomiar energii elektrycznej nr 1
- Lwz1 K5 - proj. pomiar wody zimnej nr 1
- Lwc1 K5 - proj. pomiar wody ciepłej nr 1
- Lc1 K5 - proj. pomiar ciepła nr 1
- Og1 K5 - odczyt zużycia gazu nr 1
- istn. rozdzielnica elektryczna
- LPK.03 - istn. Lokalny Punkt Koncentracji
- S1.K5 - proj. szafka teletransmisyjna 600x600x300

Zespół "HALA TENISOWA"

Zał. nr 13 do OPZ Kuźnia - Kotłownia [K5]