




VI - VI

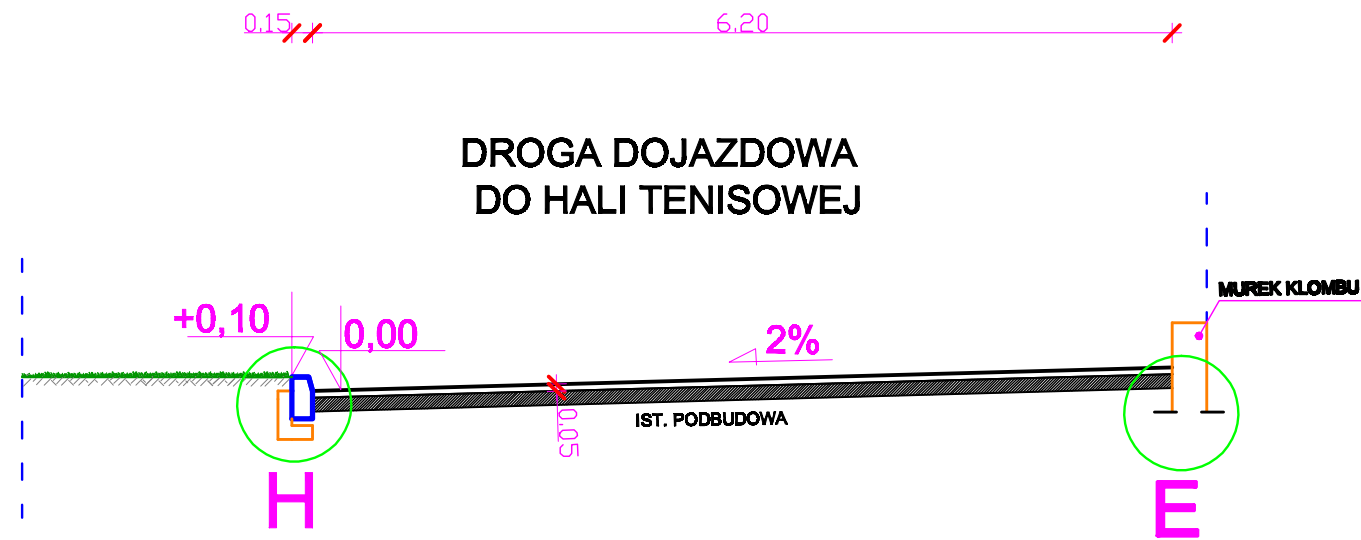

VIII - VIII

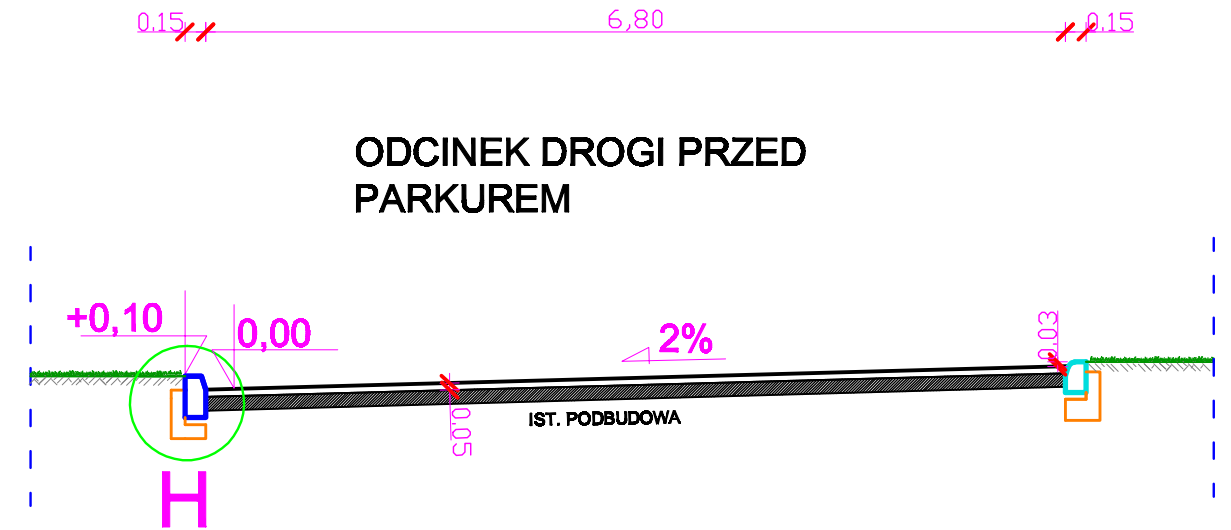

VII - VII

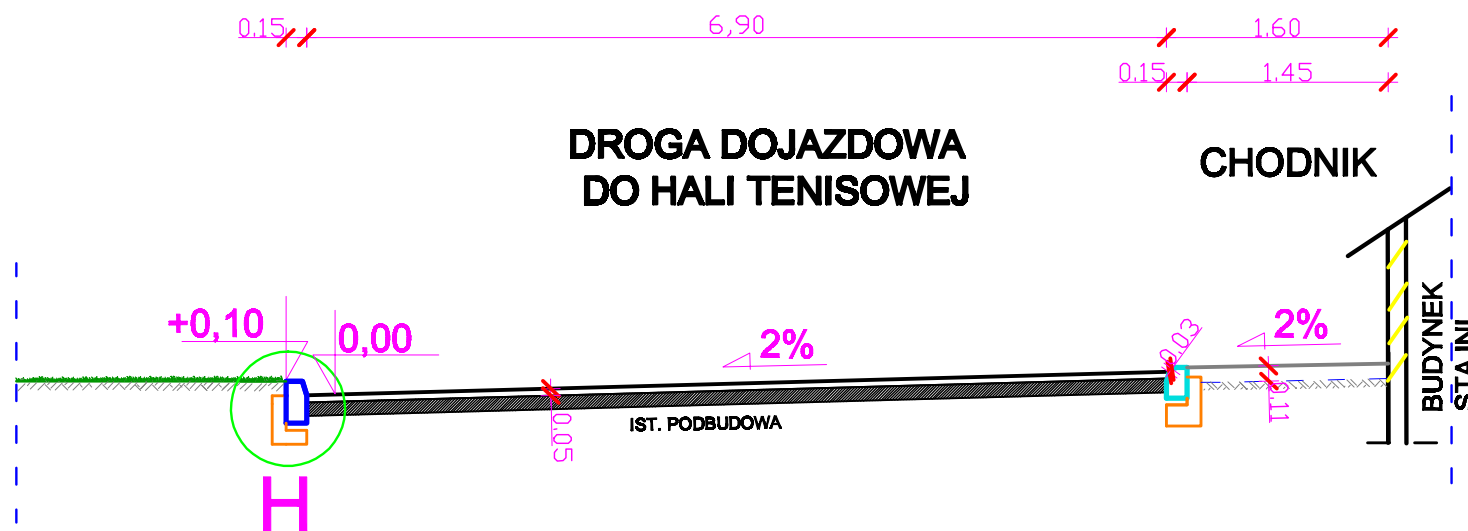

PRACOWNIA PROJEKTOWO-KONSTRUKCYJNA 65-119 Zielona Góra , ul. Sulechowska 8			
Investycja: Modernizacja i remont układu kom. w celu umożliwienia dostępu osobom niepełno. do obiektów WOSiR Drżonków 66-004 RACULA ul. Olimpijska 20			
Rodzaj opracowania: PROJEKT BUDOWLANY I WYKONAWCZY / BRANŻY DROGOWEJ /			
Inwestor: WOSiR Drżonków 66-004 RACULA ul. Olimpijska 20			
Nazwa rysunku:		Data i podpis:	Skala:
PRZEKRÓJ NORMALNY VI - VI , VII - VII , VIII - VIII		NR. UPR. LISTOPAD 2014 r	1:50
PROJEKTANT BRANŻA DROGOWA	tech. Kazimierz Korszun	WBPP/N 265/82/Zg	RYS. NR 7
OPRACOWAŁ BRANŻA DROGOWA	tech. Kazimierz Korszun	WBPP/N 265/82/Zg	