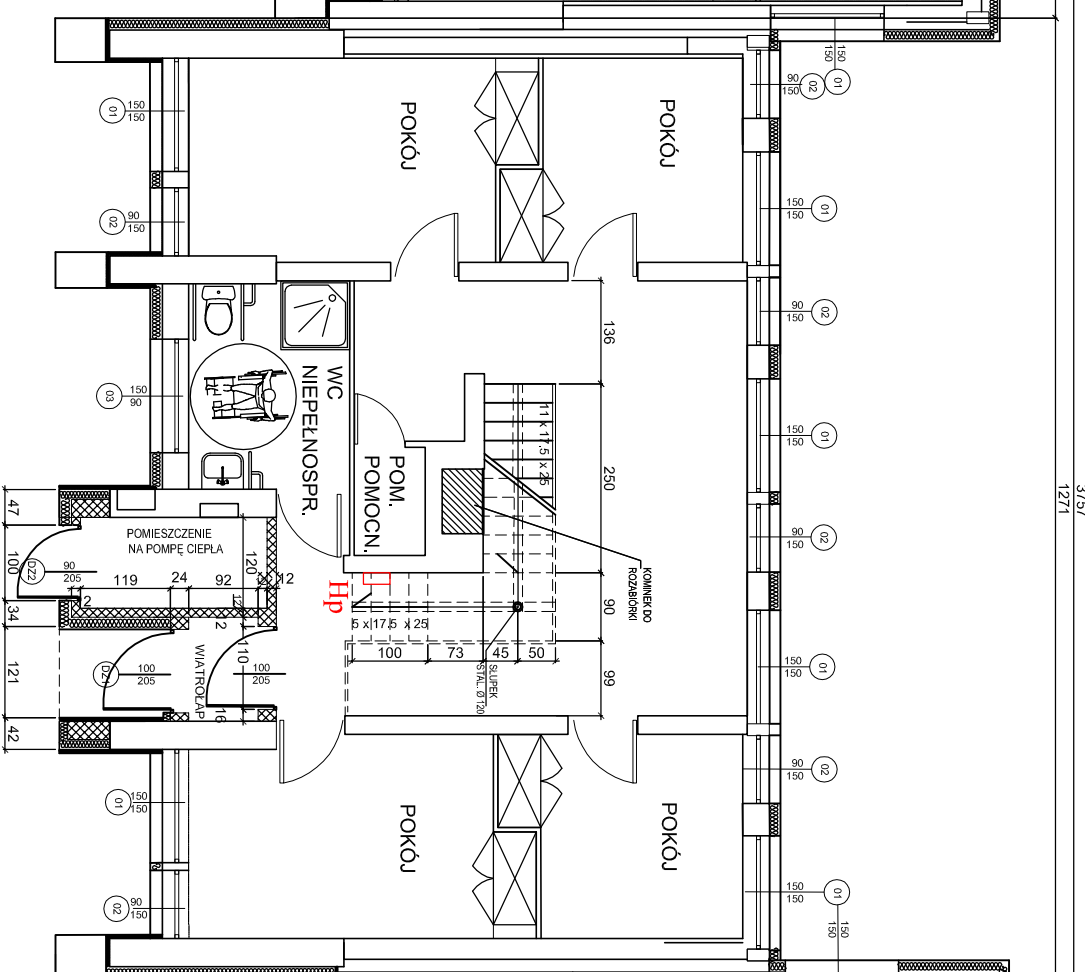


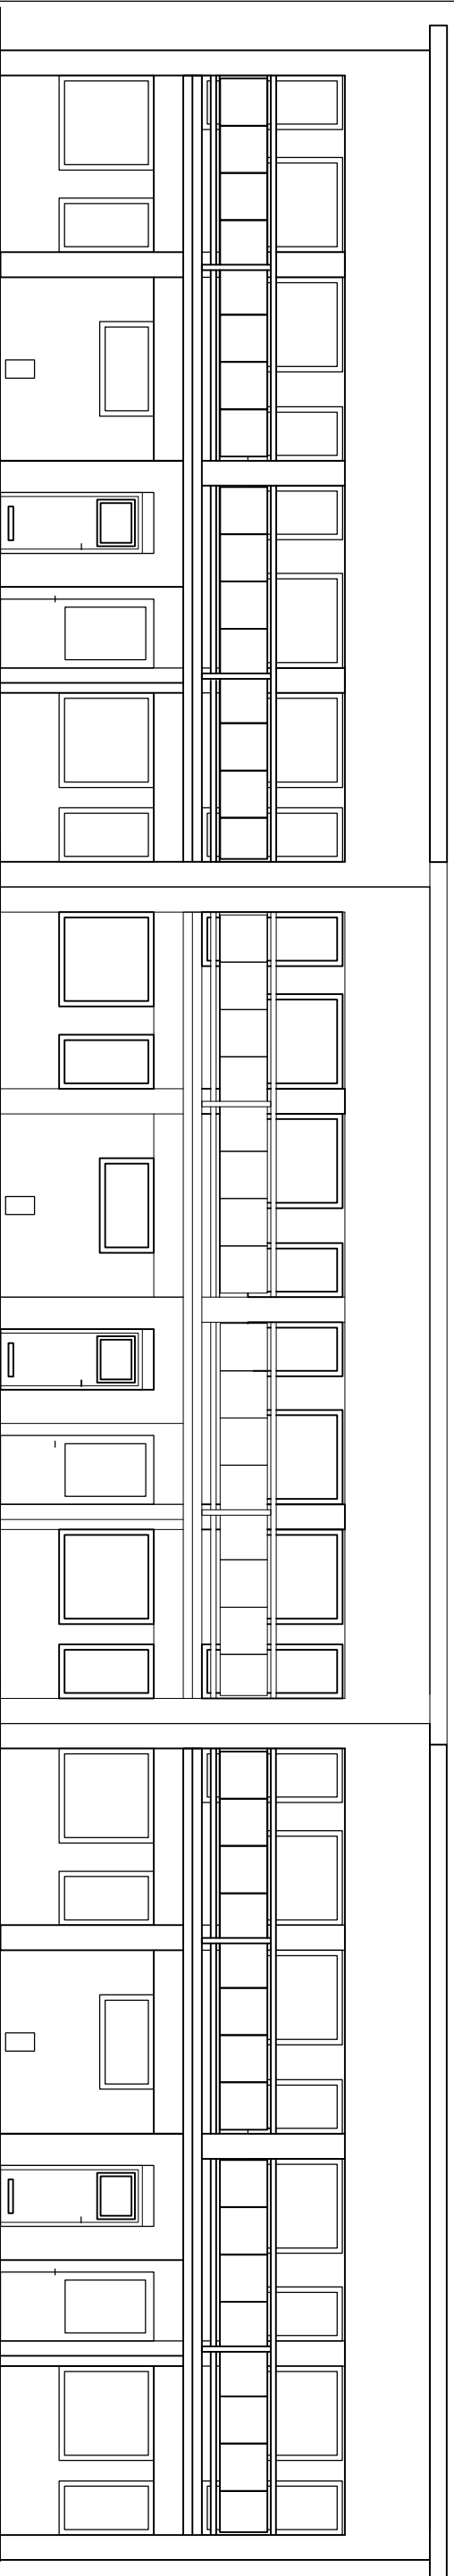
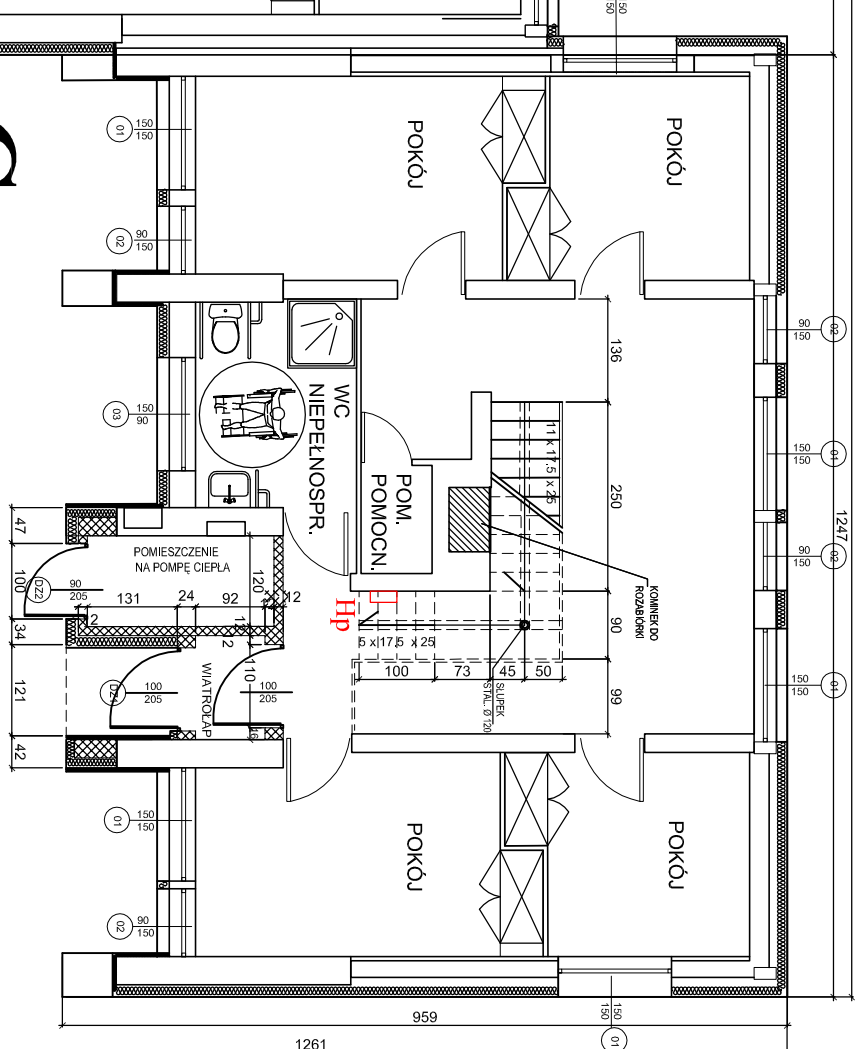
A

RZUT PARTERU A-B-C 1:100

B



C

BUNGALOW  
A-B-C

A

ELEWACJA FRONTOWA 1:100

B

C

**PAROL - 1** mgr inż. Maciej Olszowski architekt  
PROJEKTOWANIE NADZÓR DORADZTWO  
65-548 Zielona Góra, ul. Augustowska 7/3 TEL. 68 452 17 05

Investycja: TERMOMODERNIZACJA BUDYNKU "BUNGALOW ABC"  
Dzielnik, ul. Olimpijska 20, 66-004 Racula

Rodzaj opracowania:  
PROJEKT BUDOWLANY

Investor:  
gmina Dzielnik, ul. Olimpijska 20, 66-004 Racula

Nazwa rysunku: Skala:

RZUT PRZYZIEMIA ELEWACJA FRONTOWA  
SEGMENTU "A-B-C"

03  
2018

Projektant:  
mgr inż. arch. Maciej Olszowski upr. 21892ZG

RYS. NR  
BB/1/2

Sprawdzający:  
mgr inż. arch. Maciej Olszowski upr. 205673ZG

Asystent:  
mgr inż. arch. Agnieszka Aksentowicz

NR STR.