
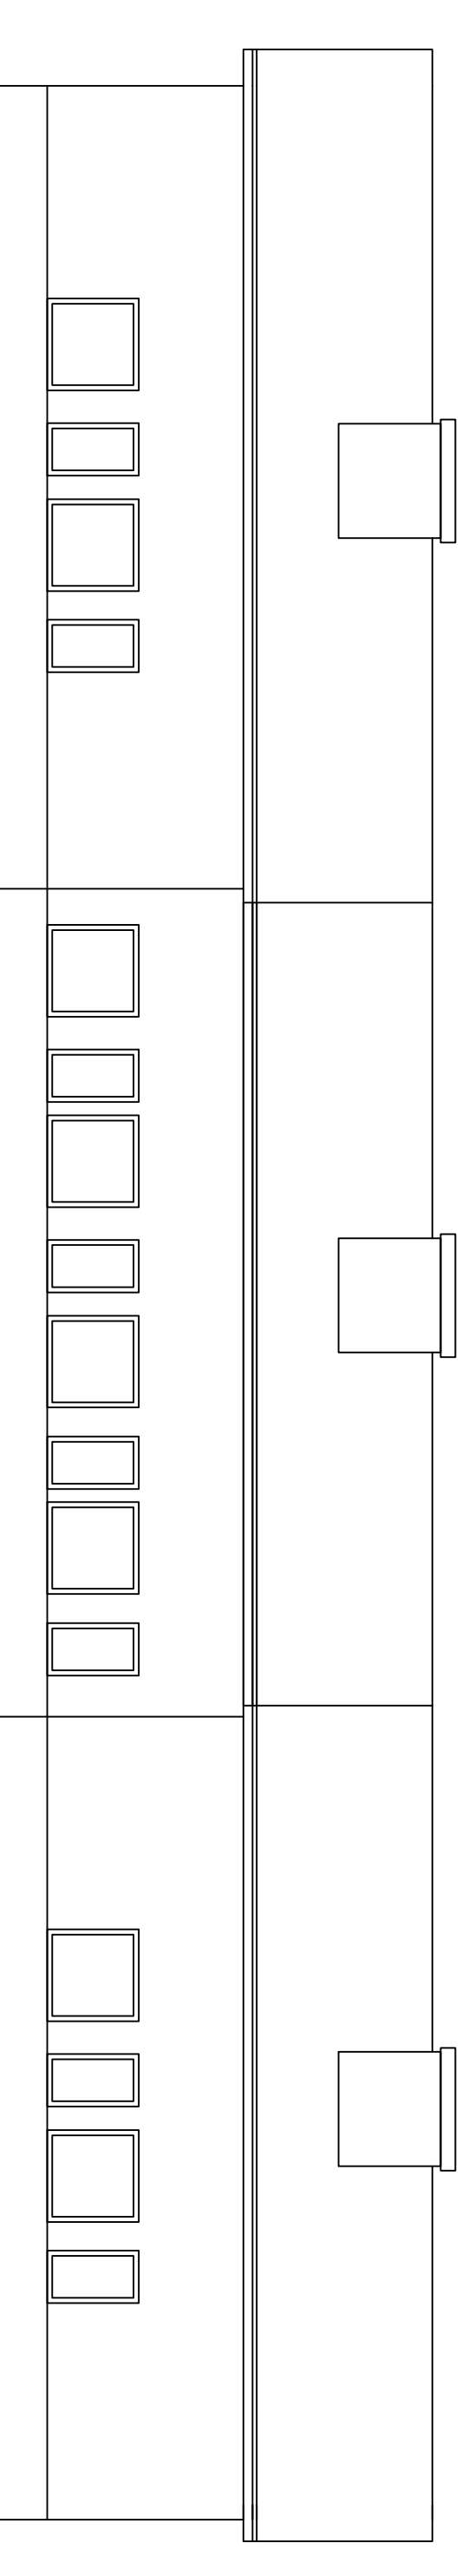


# BUNGALOW A-B-C

## RZUT PIĘTRA A-B-C 1:100

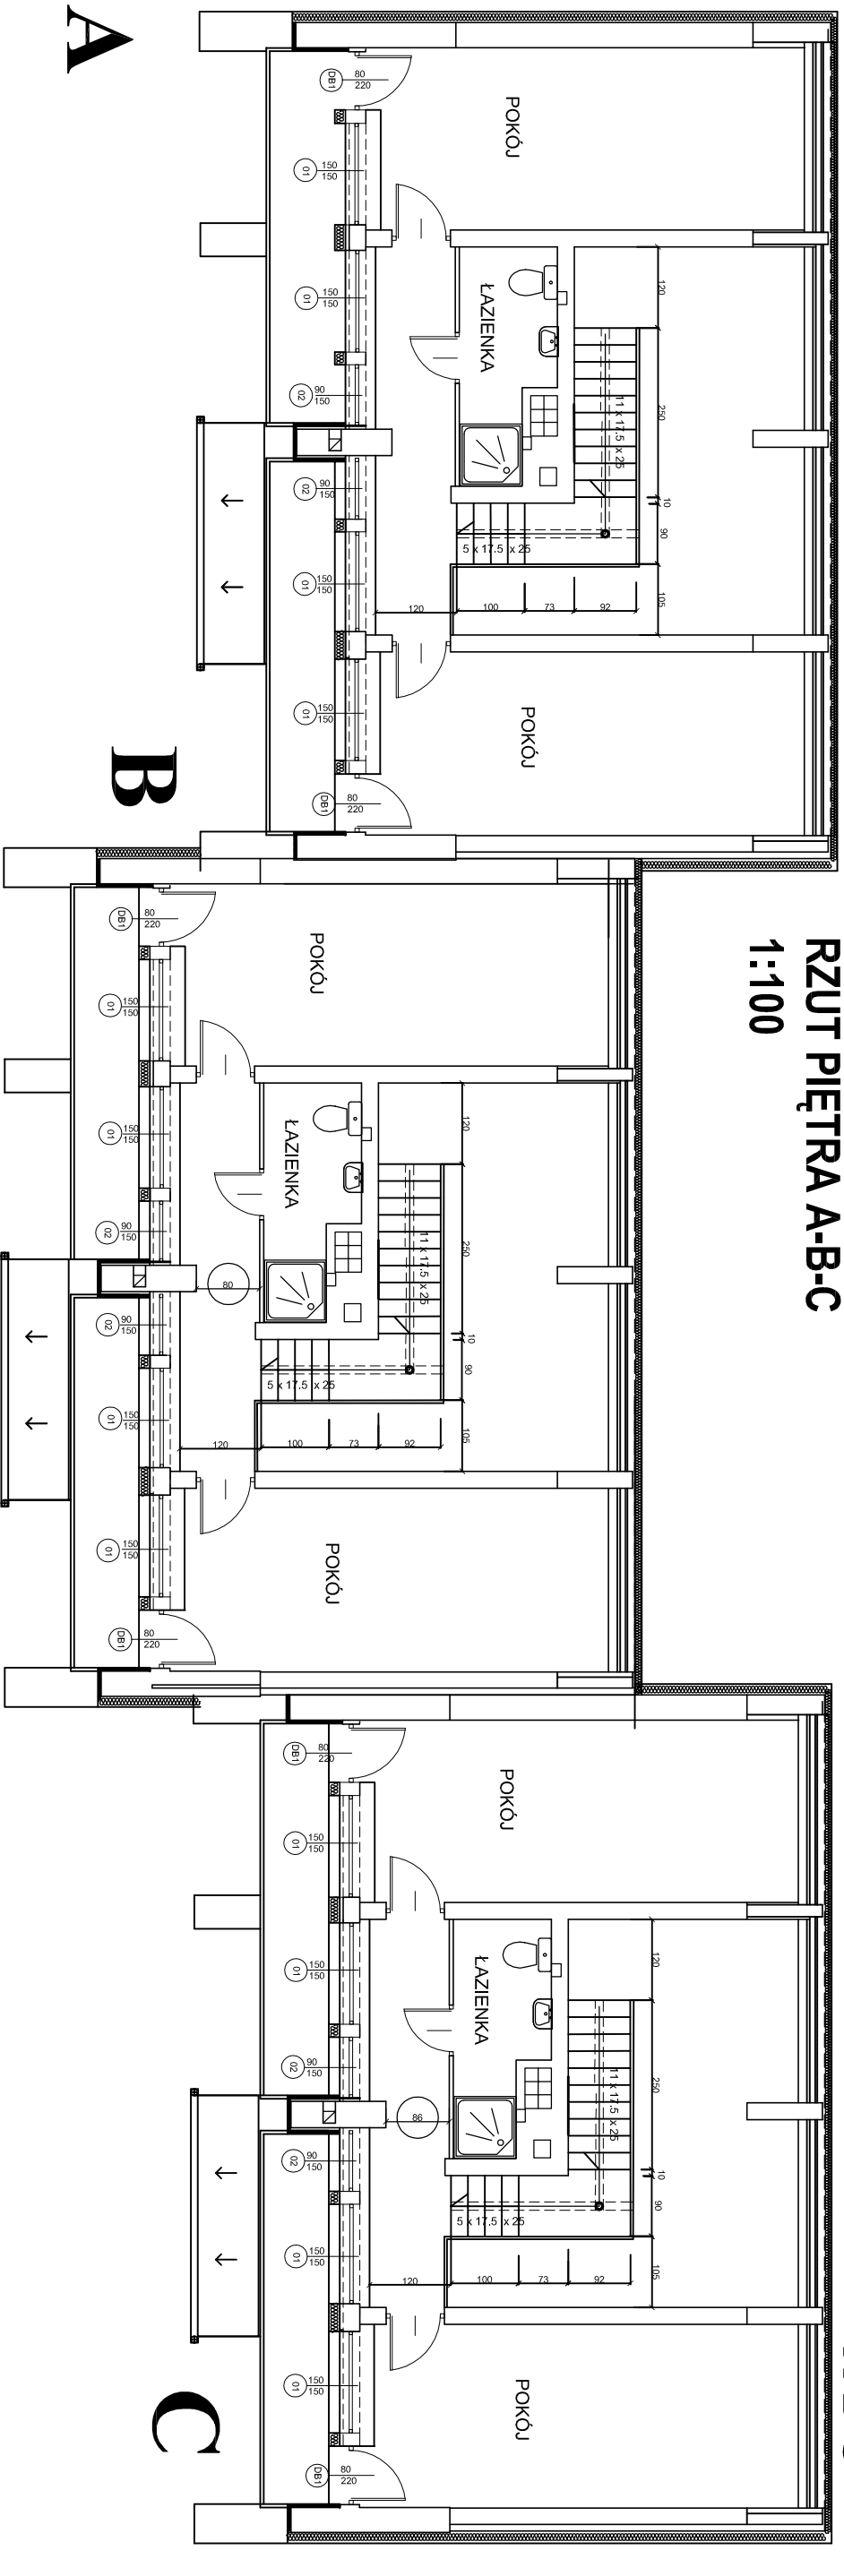

## ELEWACJA TYLNA 1:100

<b>PAROL-1</b>		<b>mgr inż. Maciej Olszowski architekt</b>	
Inwestycja: TERMO-MODERNIZACJA BUDYNKU "BUNGALOW ABC"		PROJEKTOWANIE NADZÓR DORADZTWO	
Dzielnica: Działkowców, ul. Olimpijska 20, 06-004 Racula		65-548 Zielona Góra, ul. Augustowska 7/3 TEL. 68 452 17 05	
Rodzaj opracowania: PROJEKT BUDOWLANY		Data i podpis: 03 2018	
Inwestor: Stowarzyszenie "Działkowcy" w Działkowcach		Skład: RYS. NR BB/1/3	
Nazwa rysunku: RZUT PIĘTRA I ELEWACJA TYLNA SEGMENTU "A-B-C"		NR STR.	
Projektant: mgr inż. arch. Maciej Olszowski upr. 21892ZG			
Sprawdzający: mgr inż. arch. Maciej Olszowski upr. 205673ZG			
Asystent: mgr inż. arch. Agnieszka Akamliowska			