


BUDYNEK "NA SIANIE"

KRYTA UJEŹDŹALNIA

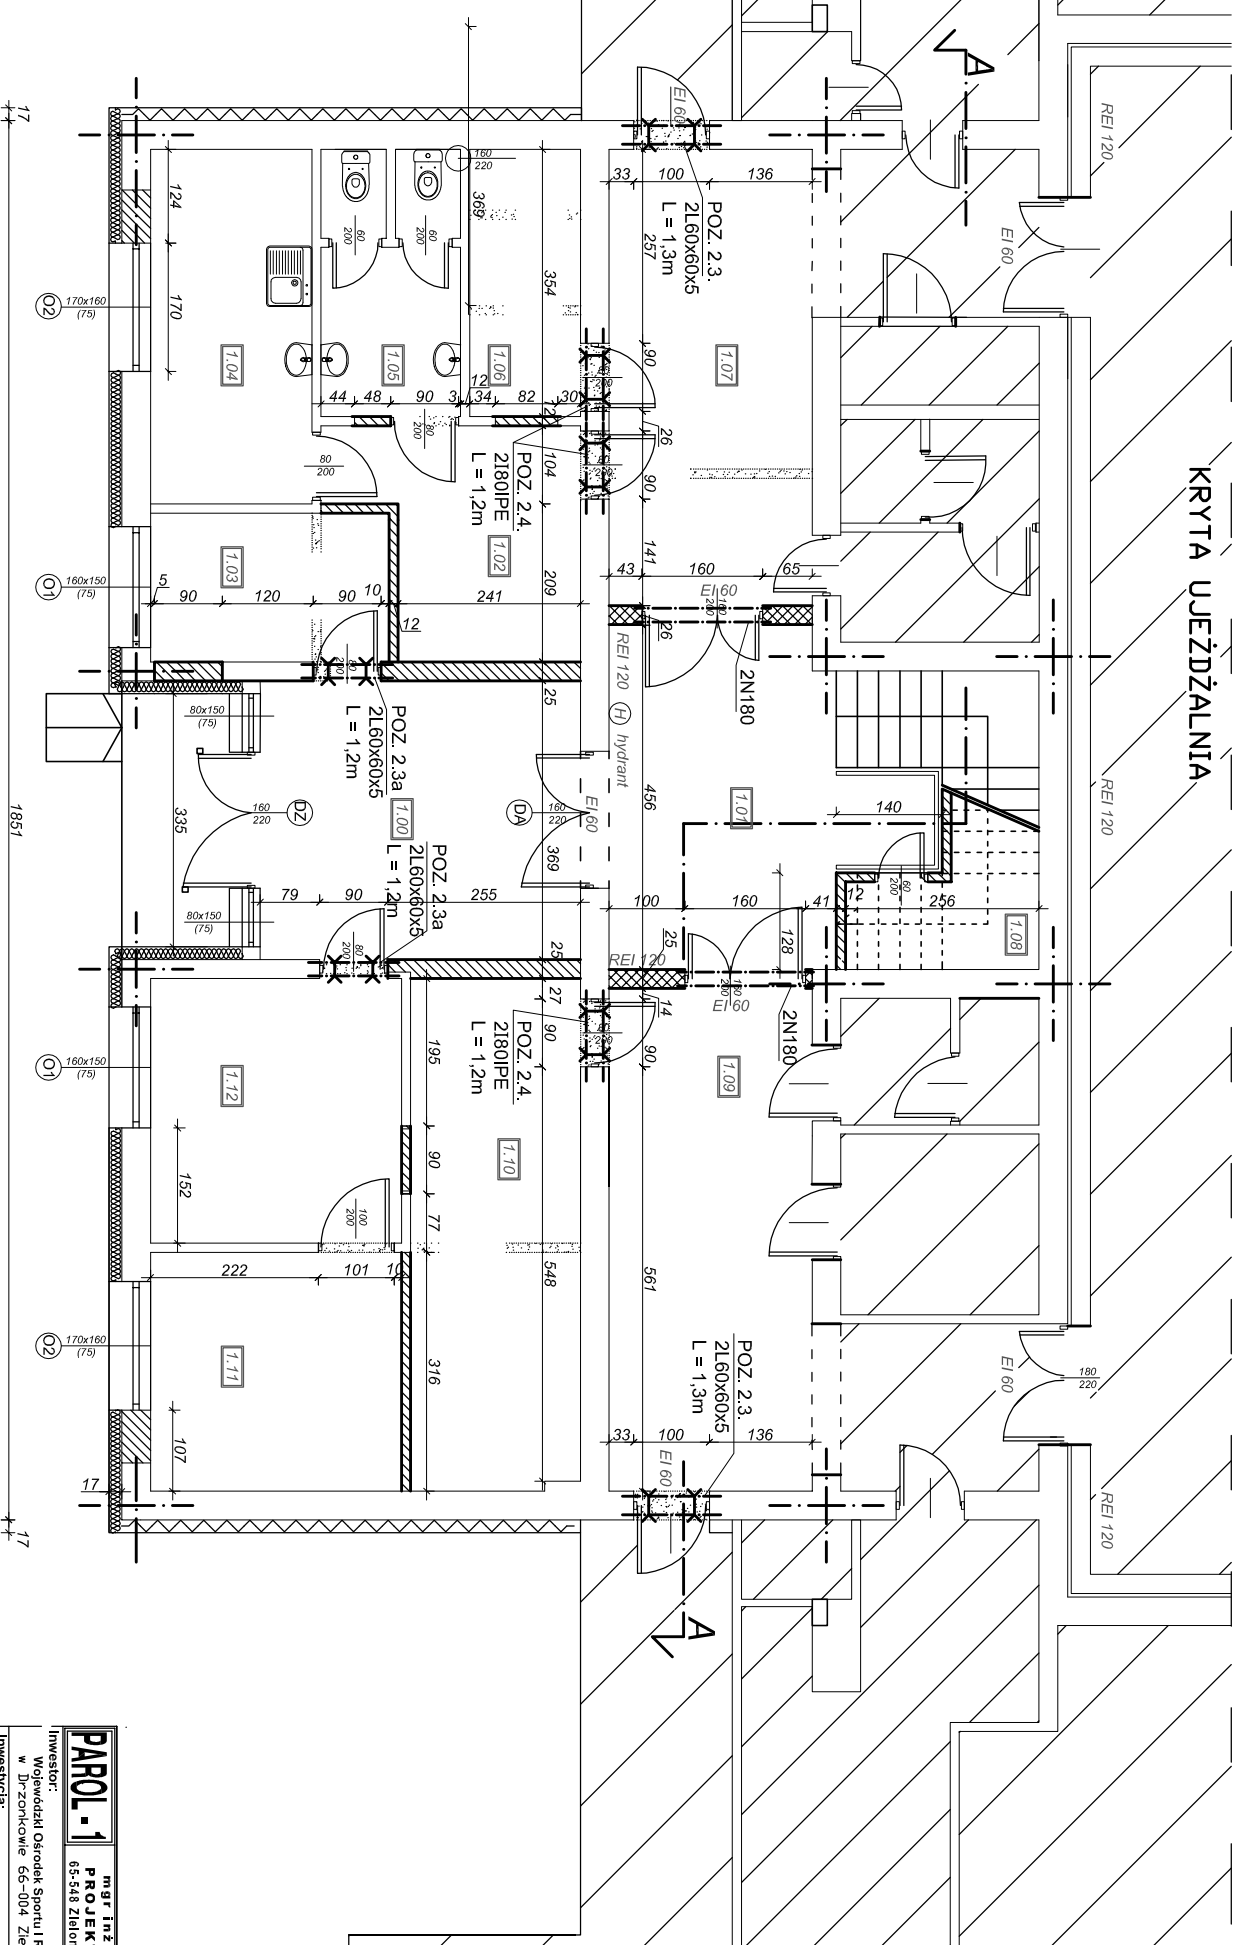

ZESTAWIENIE POWIERZCHNI

1.00	przełazonek	posadzka	15,64 m ²
1.01	klatka schodowa	posadzka	36,29 m ²
1.02	szatnia	posadzka	8,59 m ²
1.03	biuro	posadzka	6,21 m ²
1.04	pomieszczenie socjalne	posadzka	10,02 m ²
1.05	węzeł sanitarny	posadzka	6,33 m ²
1.06	serwerownia	posadzka	5,18 m ²
1.07	komunikacja	posadzka	16,21 m ²
1.08	magazyn porządkowy	posadzka	2,02 m ²
1.09	komunikacja	posadzka	17,86 m ²
1.10	pompa ciepła	posadzka	15,16 m ²
1.11	magazyn pocztelli	posadzka	10,49 m ²
1.12	pomieszczenie obsługi	posadzka	11,62 m ²
RAZEM:			145,98 m²

PARTER

- POMIESZCZENIA POZA
- OBSZAREM OPRACOWANIA
- OCIEPLENIE WĘLNĄ MINERALNĄ
- OCIEPLENIE STYROPIANEM
- SCIANY ODPORNOŚCI OGN. REI 120
- WYBURZENIA
- ZAMUROWANIA

PAROL-1		mgr inż. Maciej Olszowski architekt	
PROJEKTOWANIE NADZÓR DORADZTWO		65-514 Zielona Góra, ul. Augustowska 7/3 TEL. 68 452 17 05	
Investor:		Wojewódzki Ośrodek Sportu i Rekreacji Im. Zbigniewa Hojalskiego w Drzonkowie 66-004 Zielona Góra, ul. Drzonków-Dłupijska 20	
Inwestycja:		WYKONANIE BUDOWY SOCJALNY NA POTRZEBY SPORTU "NA SIANIE" ENERGETYCZNEJ WOSIR WRAZ Z TERMOMODERNIZACJĄ ZESPÓŁU BUDYNKÓW 66-004 Zielona Góra, ul. Drzonków-Dłupijska 20	
Generalny wykonawca:		Adres do korespondencji: EXALD Drilling S.A. 65-705 Zielona Góra, ul. Nałkowa 64-920 Pila, ul. Skaszka 9 tel. 68 264 31 74, fax 68 264 31 31	
Opis:		BUDYNEK BUDOWY SOCJALNY NA POTRZEBY SPORTU "NA SIANIE"	
Rodzaj opracowania:		Nazwa rysunku:	
PROJEKT BUDOWLANY		Branża: ARCHITECTURA KONSTRUKCJA	
Rzut parteru		Data podpisu: Skala:	
Projektant:		04	
mgr inż. arch. Maciej Olszowski upr. 21892/G		1: 100	
Sprawdzający:		RYS. NR	
mgr inż. arch. Maciej Olszowski upr. 205/73/zg		BS/2	
Konstrukcja:		Sprawdzający:	
mgr inż. Hieronim Pawowski upr. 109180/ZG/80		mgr inż. Dominik Gornik upr. IAS 0056/P/00K	
Asystent:		NR STR.	
mgr inż. arch. Agnieszka Aksamitowska			