

# Schody Hotel Spatowice

48

Schody  
stopnie - szerkosci 35cm  
podstopnice - wyskosci 15cm.

Ilosc stopni 8+8+8+9 = 33 szt.  
dlugosci od 272 do 393  
colat na calzi dlugosci ~ 28mb.

bieg nr 1 - stopnie  
dlugosci

- 272
- 277
- 288
- 296
- 304
- 312
- 318
- 320

bieg nr 2 - dlugosci


- 306
- 316
- 324
- 330
- 346
- 348
- 356

bieg nr 3

- 393
- 390
- 383
- 378
- 371
- 365
- 358

bieg nr 4.

- 328
- 322
- 316
- 311
- 305
- 298
- 295
- 293

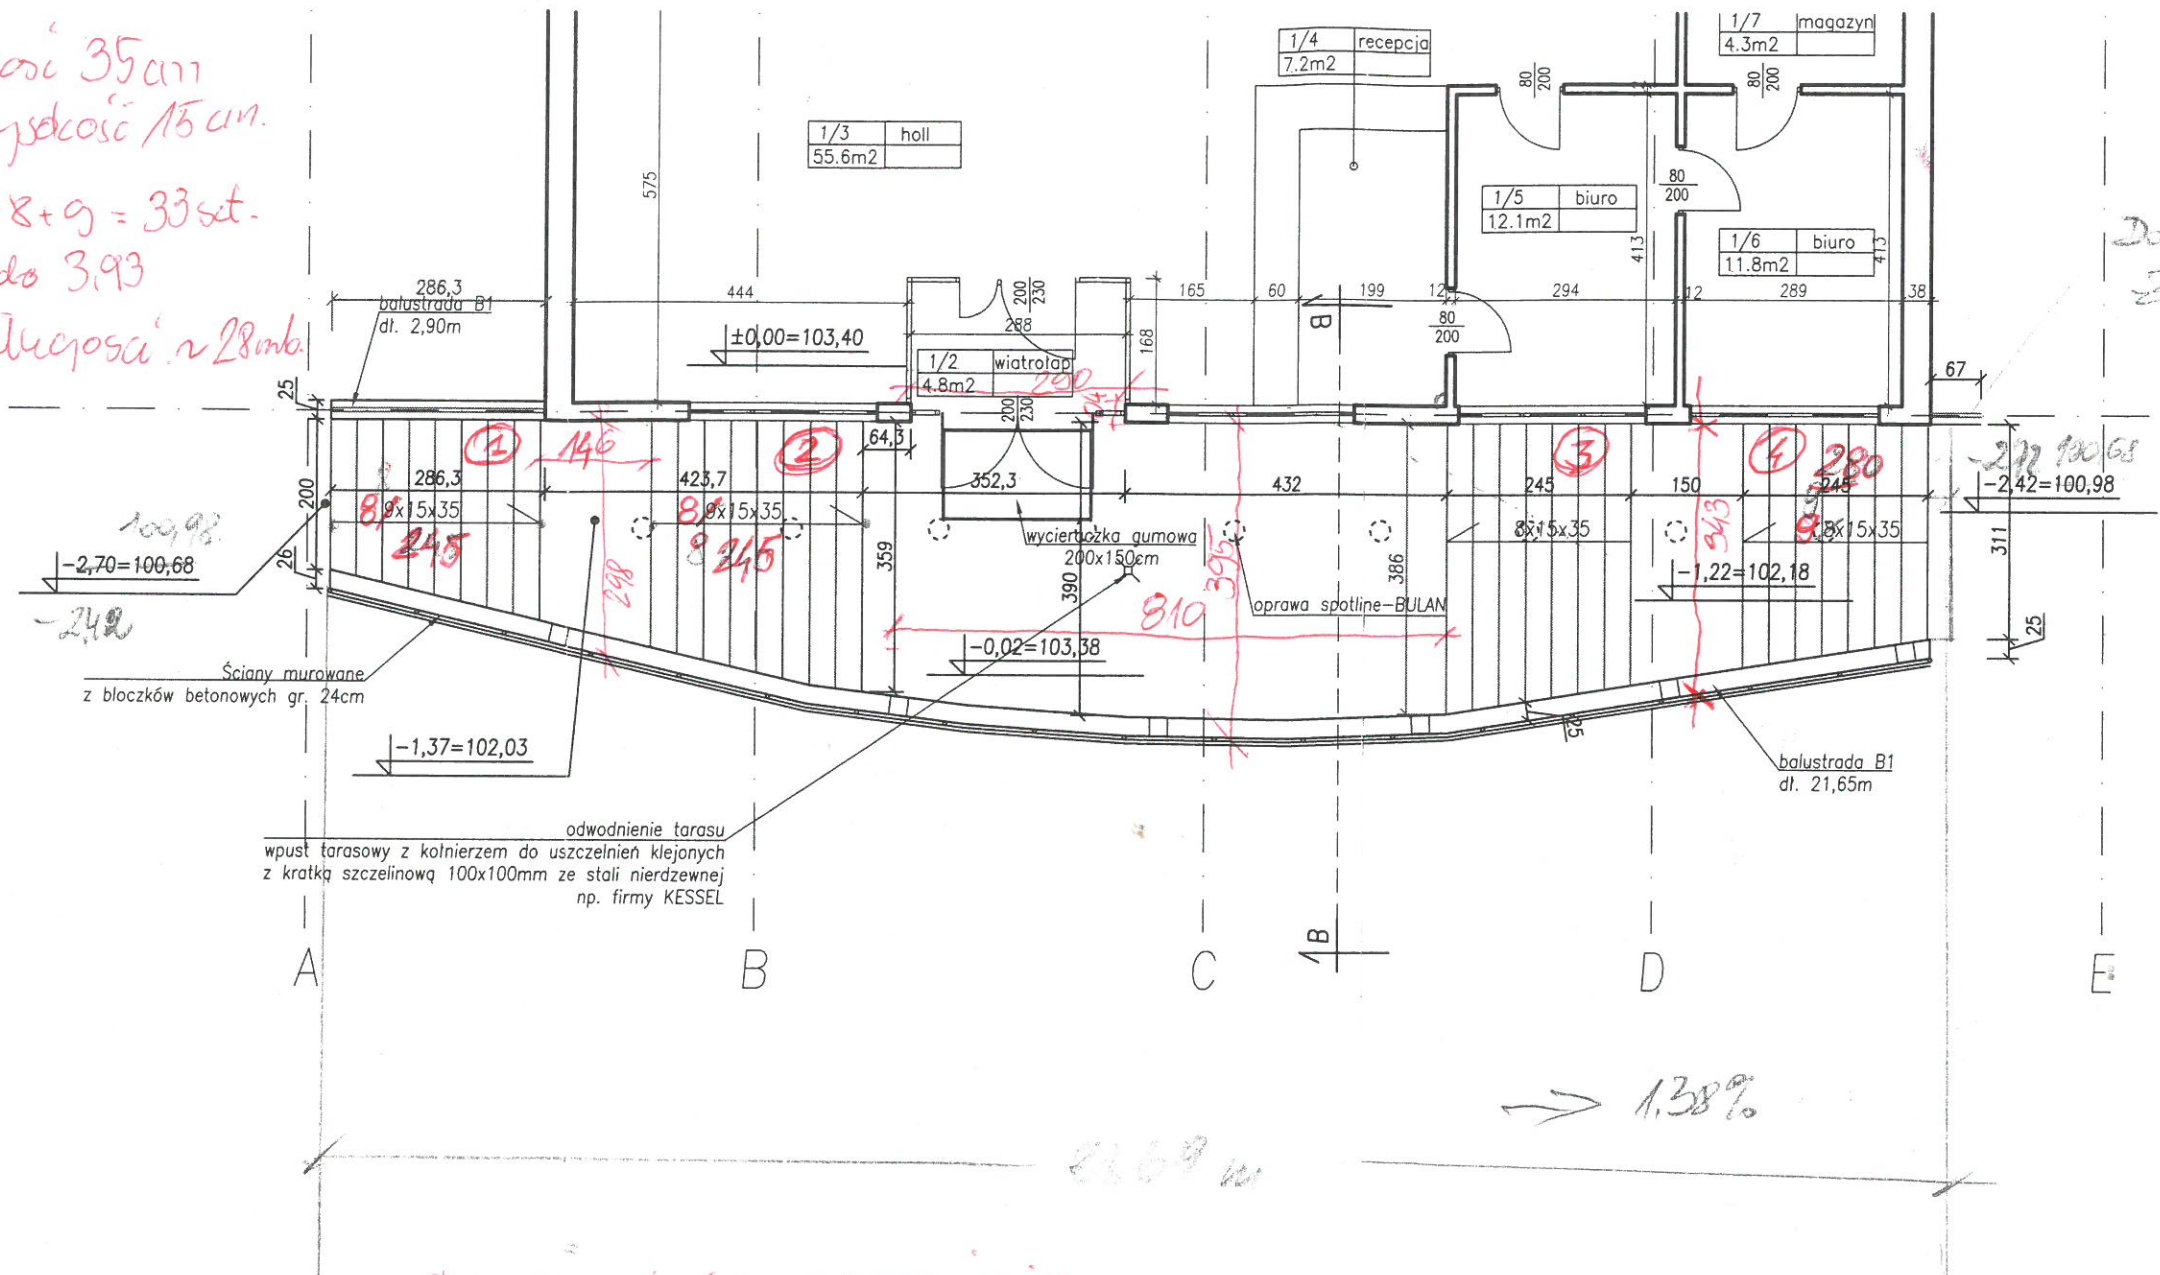

Dobry Dzień  
2010 03 05

powierzchnie spozornikow

$$8,1 \times 3,95 = 32 \text{ m}^2$$

$$2,9 \times 0,4 = 1,16 \text{ m}^2$$

$$1,46 \times 2,98 = 4,35 \text{ m}^2$$

$$3,43 \times 1,5 = 5,15 \text{ m}^2$$

<b>ARCHIprojekt</b> Włodzimierz Banaś ul. M. Skłodowskiej-Curie 88, 59-300 Lubin tel/fax (076) 846-16-16, 846-16-17 NIP 692-102-55-87		<b>Archi</b> TECH.PC 2.03 PL Nr ser.03055743287	
Inwestor:	WOSiR ul. Olimpijska 20, 66-004 Racula, Drzonków	Nr arch.:	03/09
Inwestycja:	ROZBUDOWA STREFY WEJŚCIOWEJ DO BUDYNKU HOTELU	Stadium:	P.B.
Adres:	ul. Olimpijska 20, 66-004 Racula, Drzonków, dz. nr 195 / 2 obręb Drzonków	Data:	X. 2010
Rysunek:	Rzut strefy wejściowej	Skala:	1:100
Branża:	ARCHITEKTURA	Nr upr.	Zakres uprawnień
Projektant:	mgr inż. arch. Włodzimierz Banaś	164/90/LW	upr. bud. do projektow. bez ograniczeń i nadzoru w specjaln. architektonicznej
Asystent projektanta:	Marcin Piróg		
Sprawdzający:	mgr inż. arch. Magdalena Żylińska	75/85/Lw	upr. bud. do projektow. bez ograniczeń i nadzoru w specjaln. architektonicznej

2