


# BUNGALOW F-G

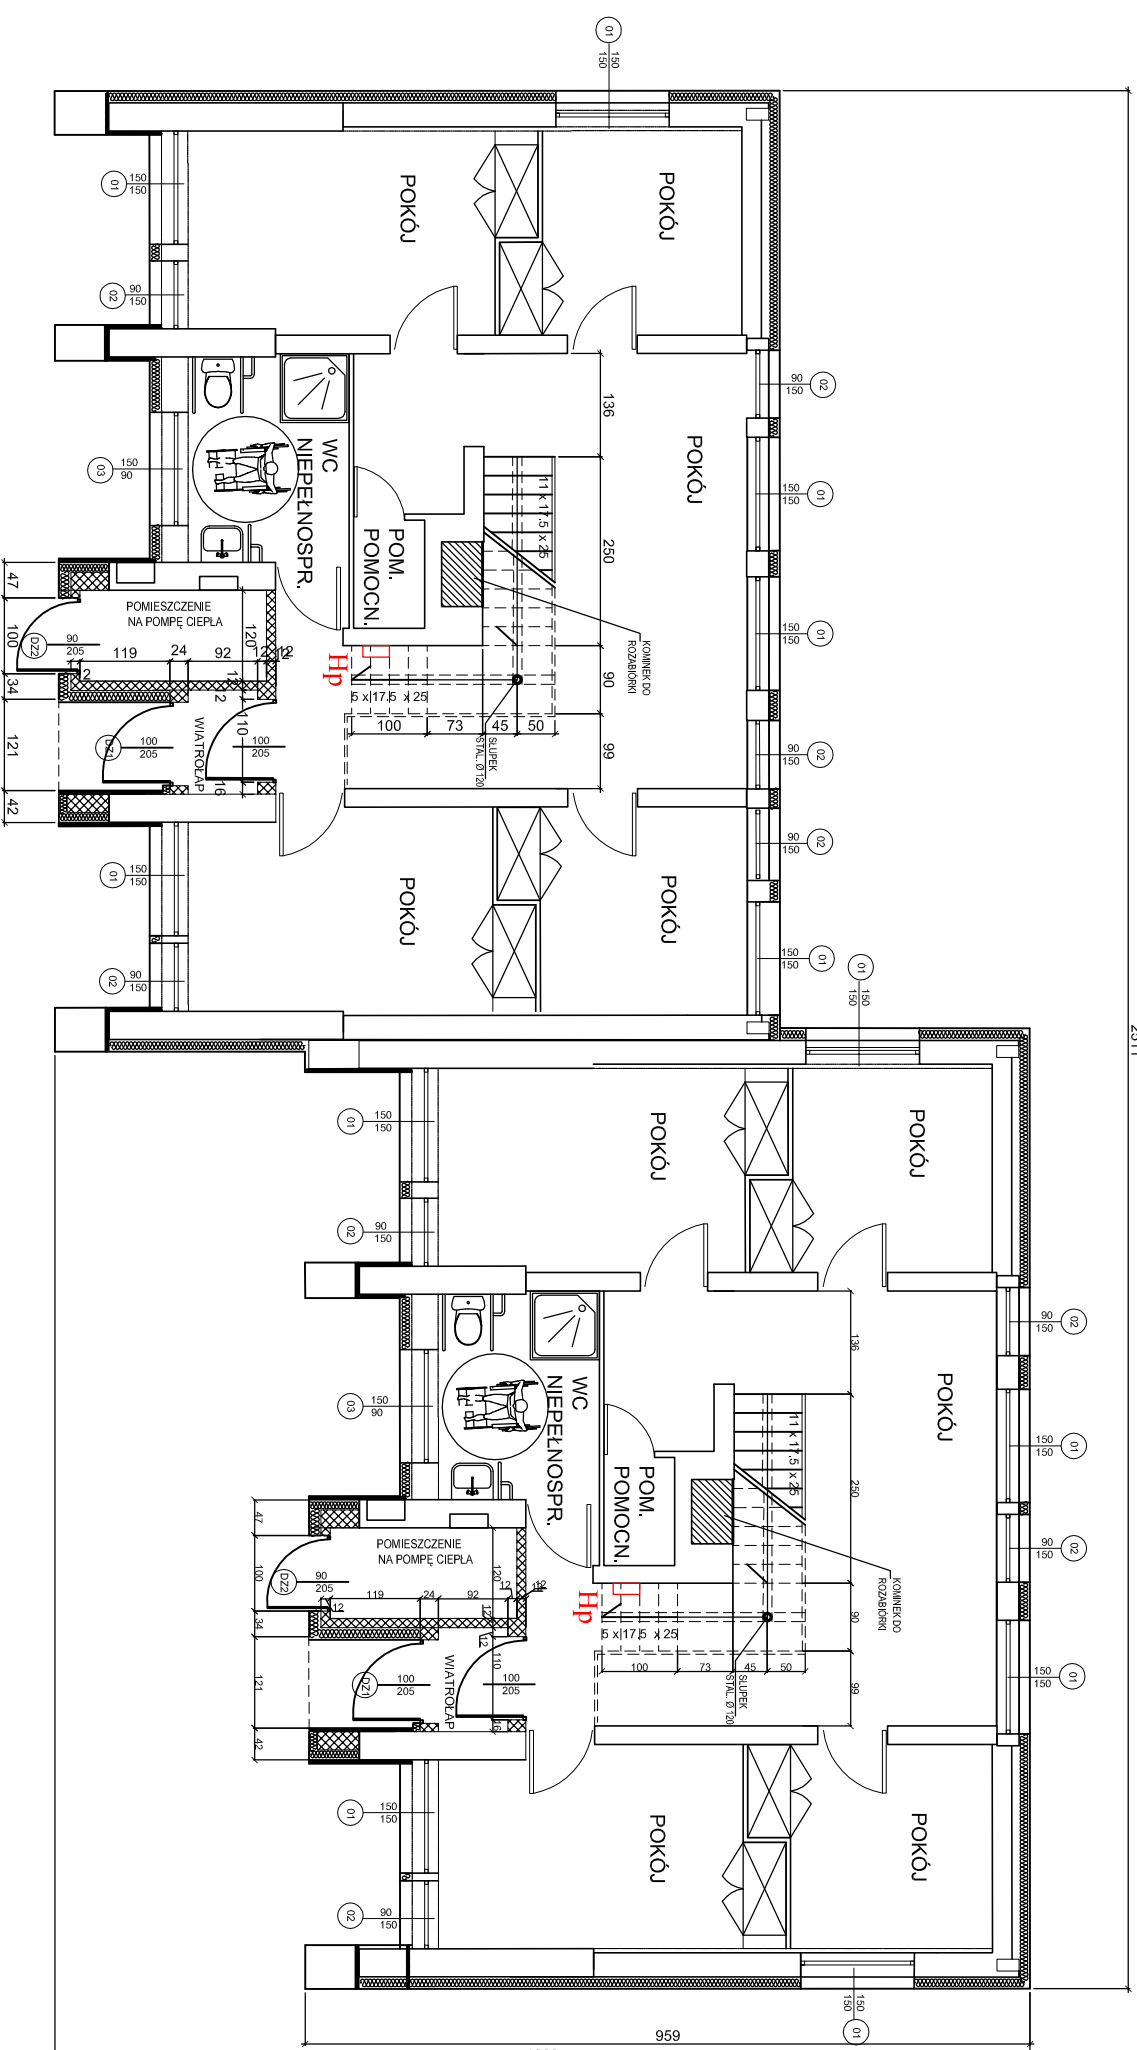

## RZUT PARTERU FG 1:100

# F



## ELEWACJA TYLNA 1:100

<b>PAROL-1</b>		<b>mgr inż. Maciejewski Olszowski architekt</b>	
<b>PROJEKTOWANIE NADZÓR DORADZTWO</b>		<b>PROJEKTOWANIE NADZÓR DORADZTWO</b>	
65-548 Zielona Góra, ul. Augustowska 7/3 TEL. 68 452 17 05		65-548 Zielona Góra, ul. Augustowska 7/3 TEL. 68 452 17 05	
<b>Investor:</b> Wojewódzki Ośrodek Sportu i Rekreacji im. Zdzisława Mępskiego w Dzierżoniowie 65-004 Zielona Góra, ul. Dzierżonów-Olimpijska 20			
<b>Inwestycja:</b> WYKORZYSTANIE ODNAWIALNYCH ŹRÓDEŁ ENERGII W GOSPODARSTWIE ENERGETYCZNEJ WOSIR WRAZ Z TERMOMODERNIZACJĄ ZESPÓŁU BUDYNKÓW 65-004 Zielona Góra, ul. Dzierżonów-Olimpijska 20			
<b>Generalny wykonawca:</b> EXALIO Drilling S.A. 65-004 Zielona Góra, ul. Szańska 3a NIP: 652-517-54, REGON: 142317133			
<b>Adres do korespondencji:</b> EXALIO Drilling S.A. 64-420 Pila, ul. Szańska 9 NIP: 652-517-54, REGON: 142317133			
<b>Obiekt:</b> BUDYNEK PRZEZNACZONY NA ZAKWIA TEROWANIE NA ODDZIAŁOWYCH GRUP SPORTOWYCH- BUNGALOWY "F-G"			
<b>Rodzaj opracowania:</b> PROJEKT BUDOWLANY		<b>Branża:</b> ARCHITEKTURA KONSTRUKCJA	
Nazwa rysunku: RZUT PRZYZIEMIA ELEWACJA FRONTOWA SEGMENT F-G		Data i podpis: Skala:	
04 2018		1: 100	
<b>Projektant:</b> mgr inż. arch. Maciejewski Olszowski upr. 28827G		<b>RYS. NR</b> BB3/2	
<b>Sprawdzający:</b> mgr inż. arch. Maciejewski Olszowski upr. 205773zg		<b>NR STR.</b>	
<b>Asystent:</b> mgr inż. arch. Agnieszka Aksamitowska			