BUDYNEK "NA SIANIE"

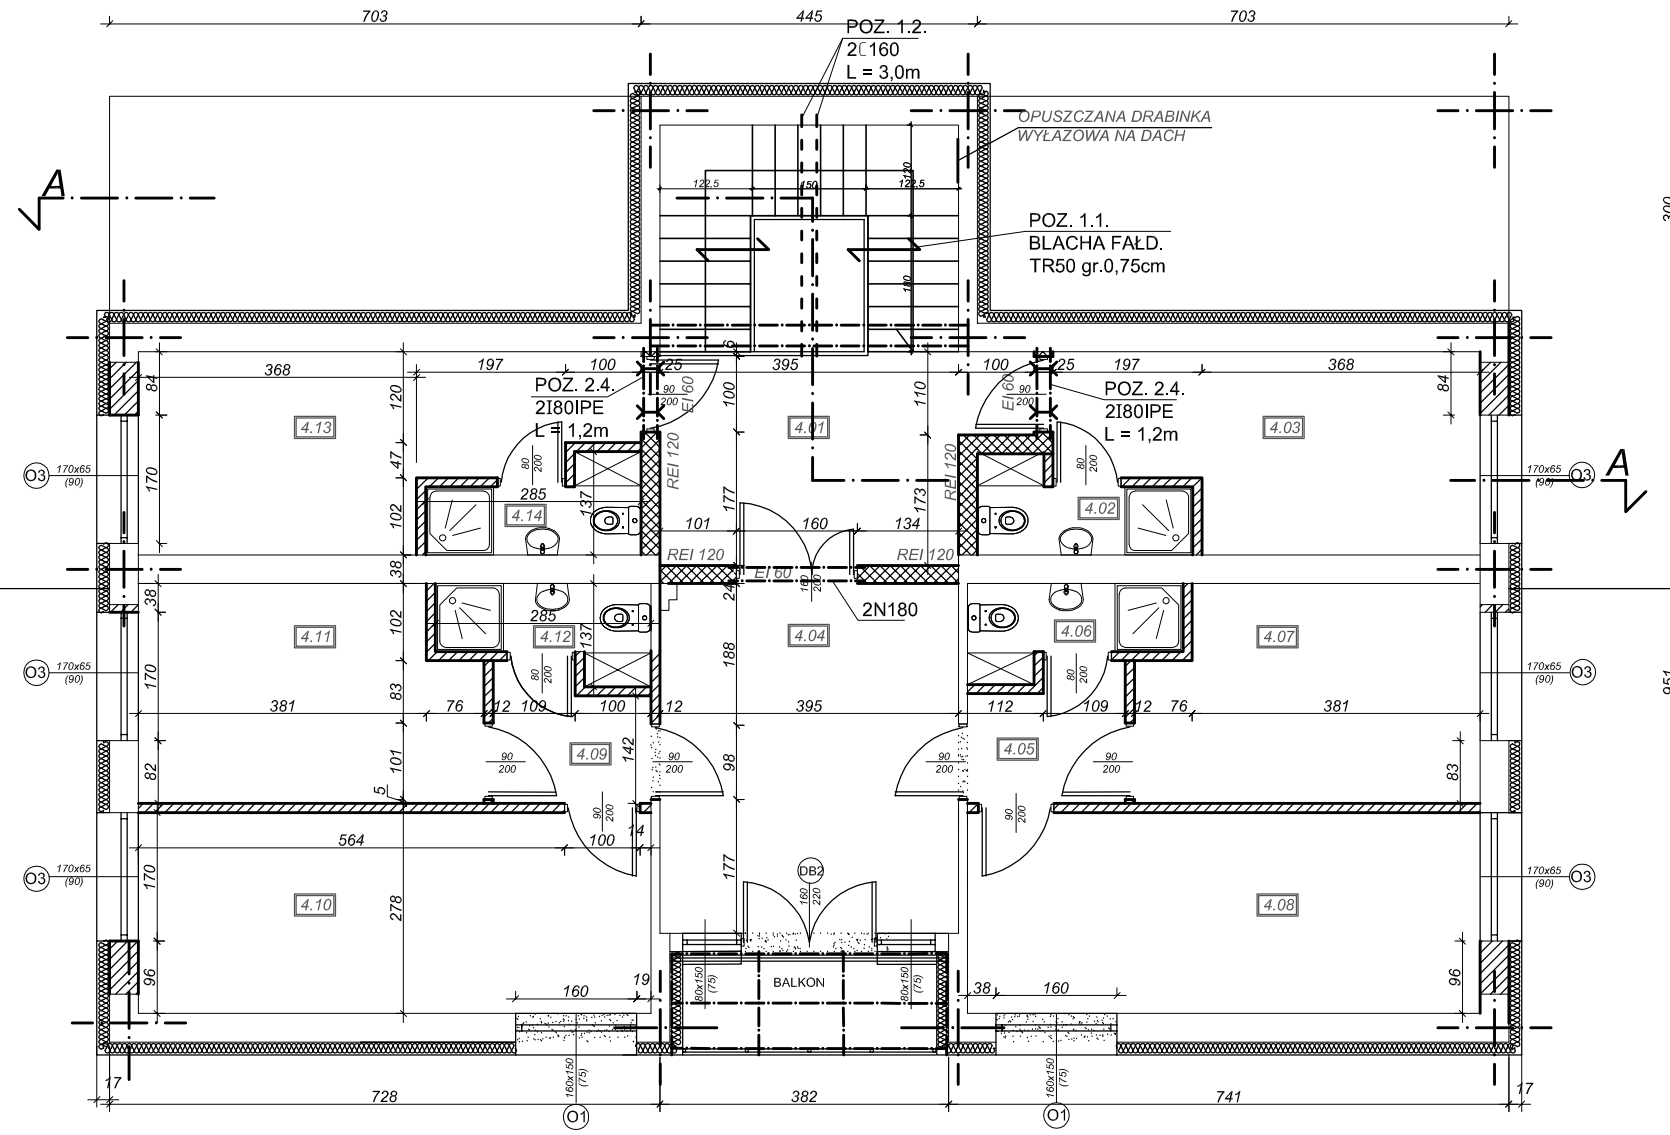

PODDASZE

ZESTAWIENIE POWIERZCHNI			
4.01	klatka schodowa	posadzka	16,80 m2
4.02	łazienka	posadzka	2,96 m2
4.03	pomieszczenie pomocnicze	posadzka	13,16 m2
4.04	pomieszczenie pomocnicze	posadzka	18,20 m2
4.05	przedsionek	posadzka	3,51 m2
4.06	łazienka	posadzka	2,96 m2
4.07	pomieszczenie pomocnicze	posadzka	12,51 m2
4.08	pomieszczenie pomocnicze	posadzka	18,00 m2
4.09	przedsionek	posadzka	3,48 m2
4.10	pomieszczenie pomocnicze	posadzka	16,26m2
4.11	pomieszczenie pomocnicze	posadzka	12,51 m2
4.12	łazienka	posadzka	2,98 m2
4.13	pomieszczenie pomocnicze	posadzka	14,36 m2
4.14	łazienka	posadzka	2,97 m2
		RAZEM:	142,41 m2

POMIESZCZENIA POZA OBSZAREM OPRACOWANIA

OCIEPLENIE WEŁNĄ MINERALNĄ

OCIEPLENIE STYROPIANEM

SCIANY ODPORNOŚCI OGN. REI 120

WYBURZENIA

ZAMUROWANIA

PAROL - 1
mgr inż. Mścisław Olszowski architekt
PROJEKTOWANIE NADZÓR DORADZTWO
65-548 Zielona Góra, ul. Augustowska 7/3 TEL. 68 452 17 05

Inwestor:
Wojewódzki Ośrodek Sportu i Rekreacji im. Zbigniewa Majewskiego
w Drzonkowie 66-004 Zielona Góra, ul. Drzonków-Olimpijska 20

Inwestycja:
WYKORZYSTANIE ODNAWIALNYCH ŹRÓDEŁ ENERGII W GOSPODARCE ENERGETYCZNEJ WOSIR WRAZ Z TERMOMODERNIZACJĄ ZESPOŁU BUDYNKÓW 66-004 Zielona Góra, ul. Drzonków-Olimpijska 20

Generalny wykonawca:
EXALO Drilling S.A.
64-920 Piła, ul. Staszica 9

Adres do korespondencji:
EXALO Drilling S.A.
65-705 Zielona Góra, ul. Naftowa 3a
tel. 68 324 31 74, fax 68 324 31 73

Obiekt:
BUDYNEK BIUROWO- SOCJALNY NA POTRZEBY SPORTU 'NA SIANIE'
66-004 Zielona Góra, ul. Drzonków-Olimpijska 20

Rodzaj opracowania: PROJEKT BUDOWLANY

Branża: ARCHITEKTURA KONSTRUKCJA

Nazwa rysunku:	Data i podpis:	Skala:
RZUT PODDASZA	04 2018	1: 100

Projektant:	mgr inż. arch. Mścisław Olszowski upr. 2/82/ZG	
Sprawdzający :	mgr inż. arch.Mieczysława Miedzielska upr. 205/73/zg	
Konstrukcja	mgr inż. Hieronim Pawłowski upr. 109/80/ZG/90	
Sprawdzający :	mgr inż. Dominik Górniak upr.LBS 0056/POOK	
Asystent:	mgr inż. arch. Agnieszka Aksamitowska	

RYS. NR BS/5

NR STR.