


IX - IX
PARKING PRZED HALĄ
TENISOWĄ




XI - XI

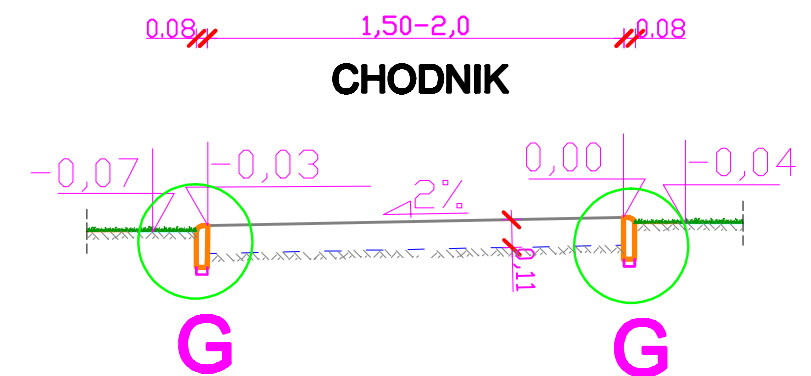


X - X

**PARKING PRZED HALĄ
SZERMIERCZĄ**

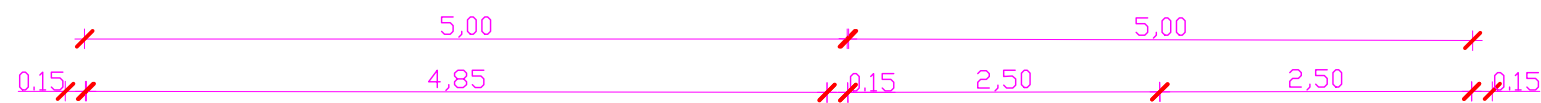

PARKING

DROGA

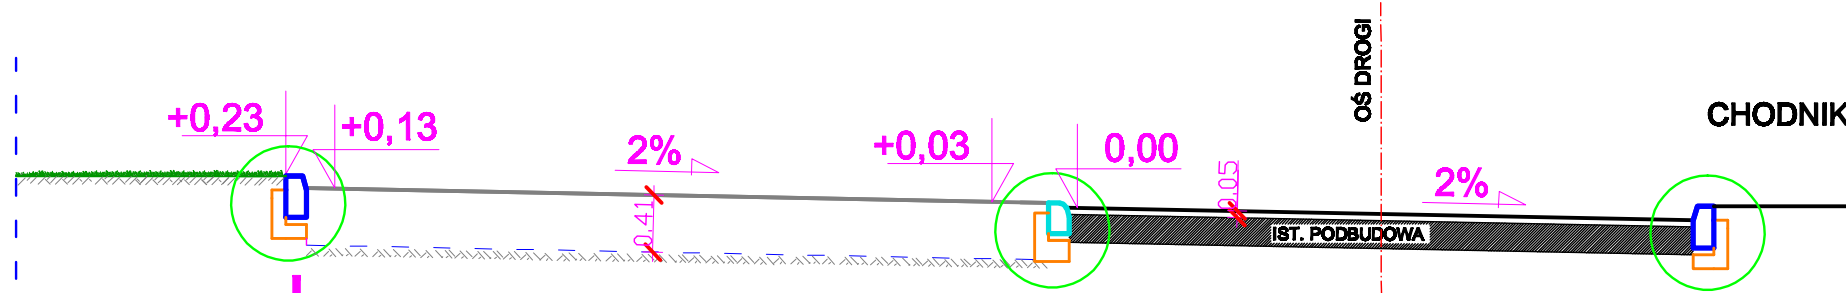

PRACOWNIA PROJEKTOWO-KONSTRUKCYJNA 65-119 Zielona Góra , ul. Sulechowska 8			
Investycja: Modernizacja i remont układu kom. w celu umożliwienia dostępu osobom niepełno. do obiektów WOSiR Drzonków 66-004 RACULA ul. Olimpijska 20			
Rodzaj opracowania: PROJEKT BUDOWLANY I WYKONAWCZY / BRANŻY DROGOWEJ /			
Investor: WOSiR Drzonków 66-004 RACULA ul. Olimpijska 20			
Nazwa rysunku:		Data i podpis:	Skala:
PRZEKRÓJ NORMALNY IX - IX , X - X , XI - XI		NR. UPR.	LISTOPAD 2014 r
PROJEKTANT BRANŻA DROGOWA	tech. Kazimierz Korszun	WBPP/N 265/82/Zg	RYS. NR
PRACOWNIA		WBPP/N	0