


CARAVANIN - ZAPLECZE [K6]

SKALA 1:50

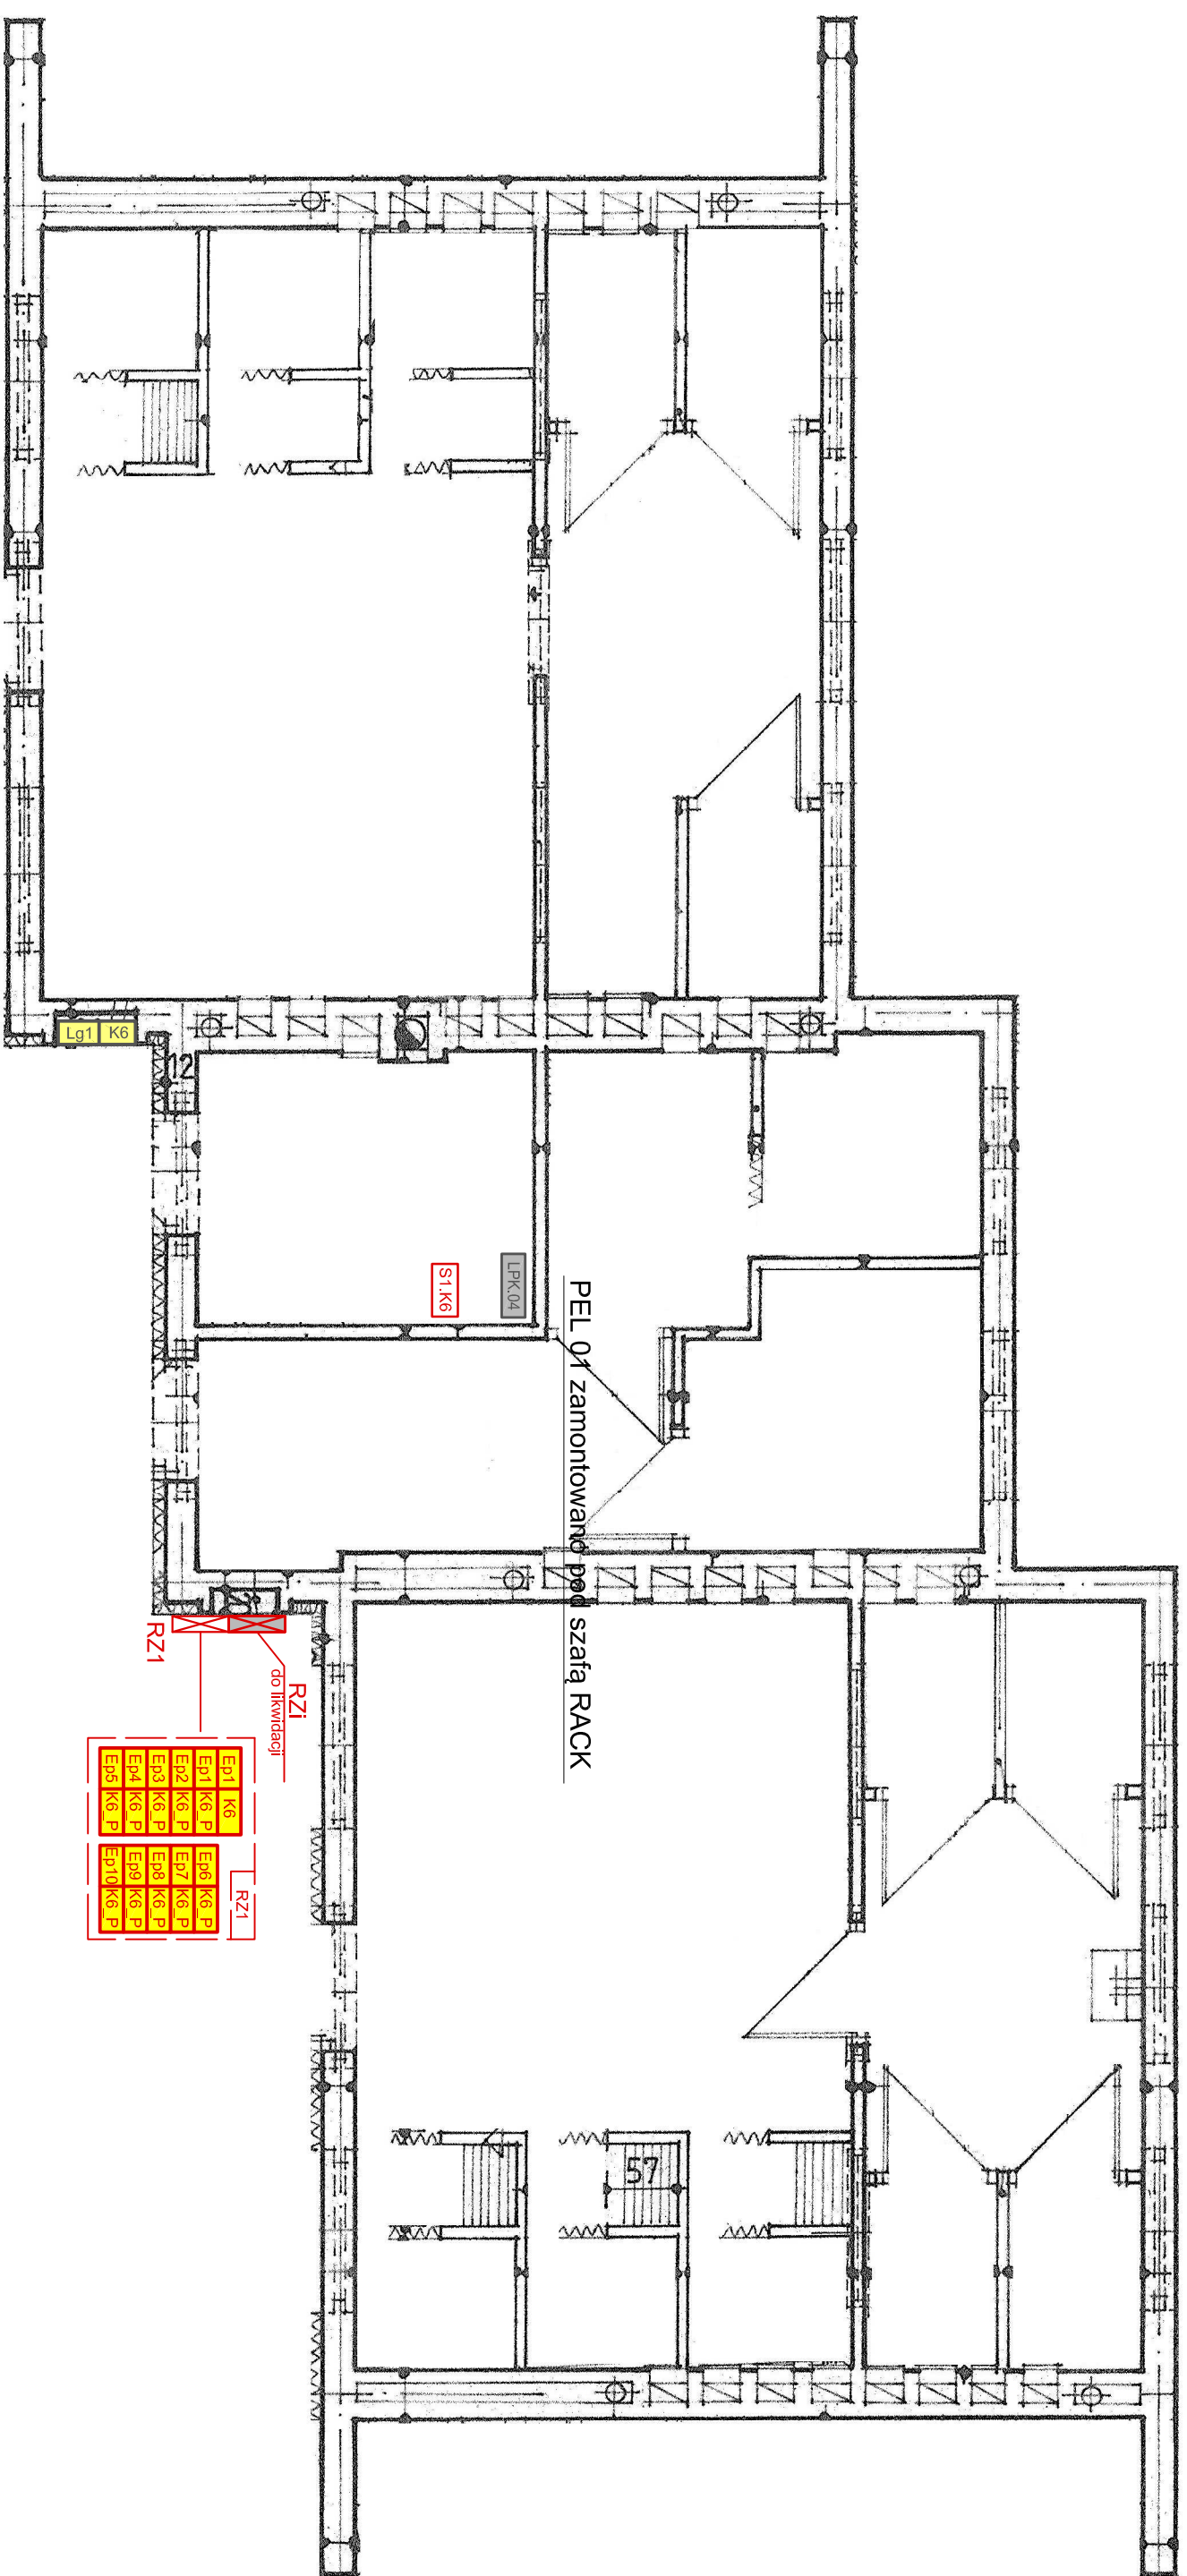

UWAGI:

- Zestawienie pomiarów:
 - Epi1.K6 - licznik 3f energii czynnej (Caravanning - zaplecze),
 - Epi1.K6_P - licznik 1f energii czynnej (Słupek 5),
 - Epi2.K6_P - licznik 1f energii czynnej (Słupek 5),
 - Epi3.K6_P - licznik 1f energii czynnej (Słupek 6),
 - Epi4.K6_P - licznik 1f energii czynnej (Słupek 6),
 - Epi5.K6_P - licznik 1f energii czynnej (Słupek 7),
 - Epi6.K6_P - licznik 1f energii czynnej (Słupek 7),
 - Epi7.K6_P - licznik 1f energii czynnej (Słupek 8),
 - Epi8.K6_P - licznik 1f energii czynnej (Słupek 9),
 - Epi9.K6_P - licznik 1f energii czynnej (Słupek 9),
 - Epi10.K6_P - licznik 1f energii czynnej (Słupek 10),
 - Lg1.K6 - licznik gazu (Caravanning - zaplecze),
 - Epi1.K6, Epi1.K6_P, Epi10.K6_P - montaż liczników w prof. rozdzielni RZ1, pomiar bezpośrednie
- S.A. Wymagana dostawa, montaż, podłączenie w ramach Zamówienia wszystkich niezbędnych urządzeń do realizacji pomiaru zużycia gazu.
- Lg1.K6 - pomiar zużycia gazu z wykorzystaniem istn. licznik gazu typ 6G6 Aparat Metrix
- S1.K6 - lokalizacja szafki teletransmisyjnej wg projektu Wykonawcy.

LEGENDA

- Epi1.K6 - prof. pomiar energii elektrycznej nr 1
- Lg1.K6 - prof. pomiar zużycia gazu nr 1
- Lg1.K6_P - prof. rozdzielnica elektryczna
- S1.K6 - istn. rozdzielnica elektryczna do likwidacji
- LPK.04 - istn. Lokalny Punkt Koncentracji
- RZ1 - prof. szafka teletransmisyjna 600x600x300

Zespół "CARAVANING"

Zał. nr 7 do OPZ Caravanning-zaplecze [K6]