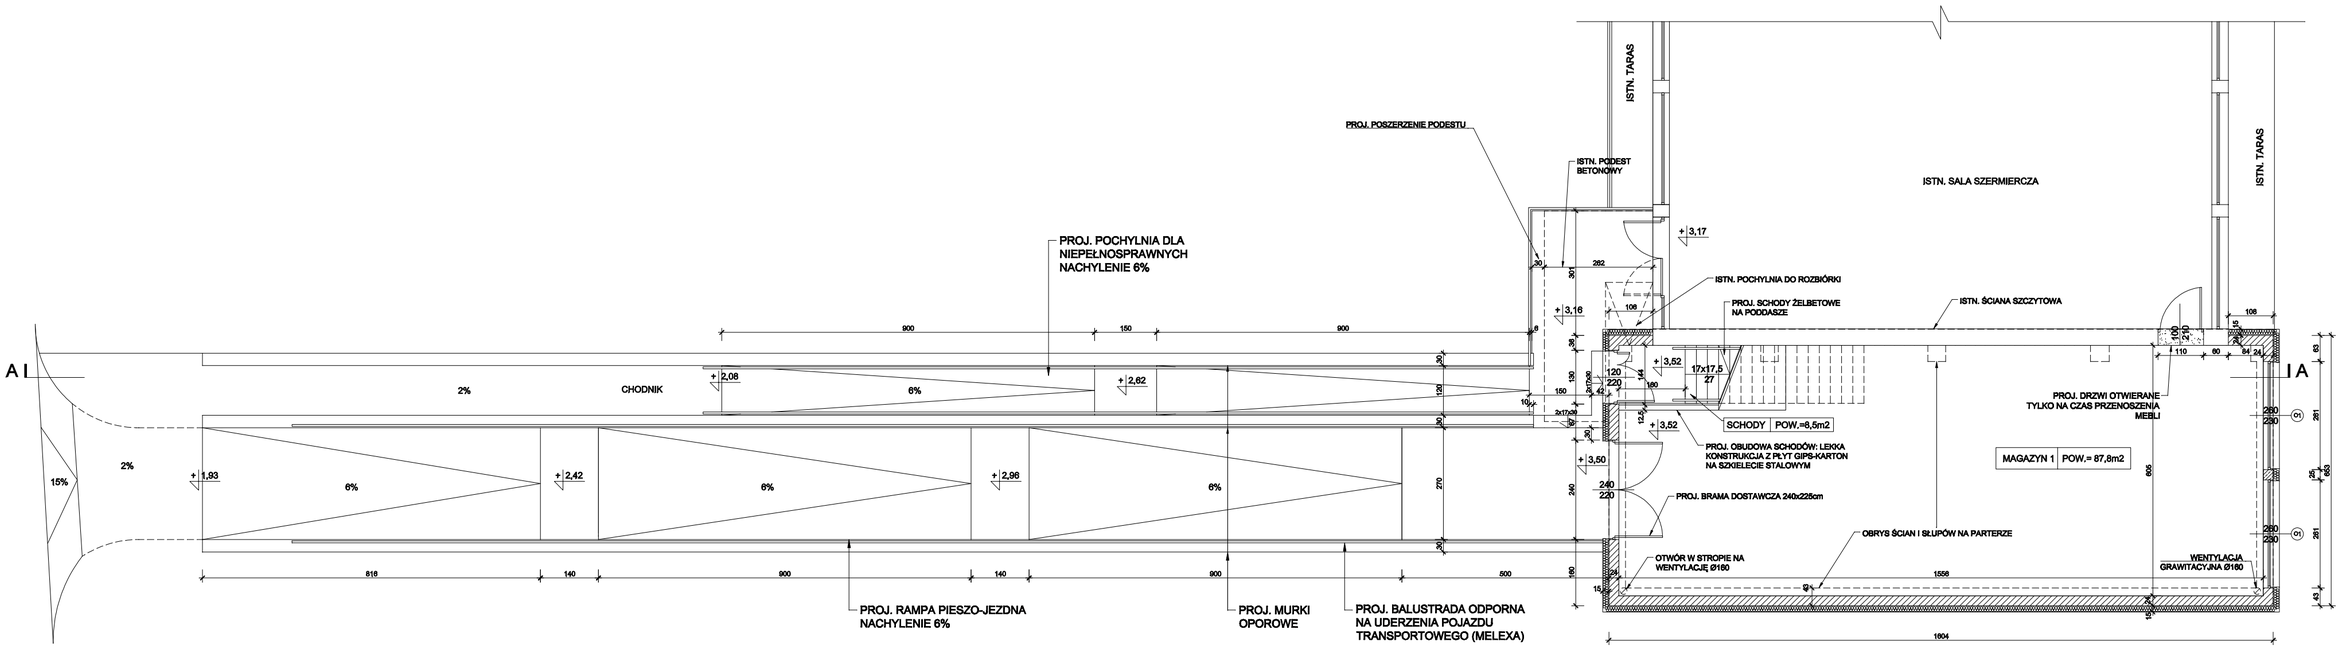

RZUT: POZIOM TERENU + POZIOM I PIĘTRA

Biuro Projektów i Dokumentacji "STUDIO PROJEKT 2002"
Gliza i Marciniak Spółka Jawna ul. Dolina Zielona 34
65-154 Zielona Góra, biuro@studioprojekt2002.pl
tel. 068 452 26 52, www.studioprojekt2002.pl

Przedsięwzięcie:	Budowa zaplecza do sali szermierczej i konferencyjnej. ul. Olimpijska 20; Drzonków; 66-004 Racula
Adres:	Wojewódzki Ośrodek Sportu i Rekreacji w Drzonkowie ul. Olimpijska 20; Drzonków; 66-004 Racula, dz. nr 195/2
Inwestor:	Wojewódzki Ośrodek Sportu i Rekreacji w Drzonkowie ul. Olimpijska 20; Drzonków; 66-004 Racula
Rys. nr:	1/A
Tytuł rysunku:	RZUT: POZIOM TERENU + POZIOM I PIĘTRA
SKALA	1:100

Wykonawcy opracowania:		Specjalność:	Nr uprawnień:	Data:	Podpis:
Projektant:	arch. Bohdan Dorocki	architektura	LOM/3/2003/GW	09.2010	