


KLOCKI

RZUT TECHNOLOGICZNY

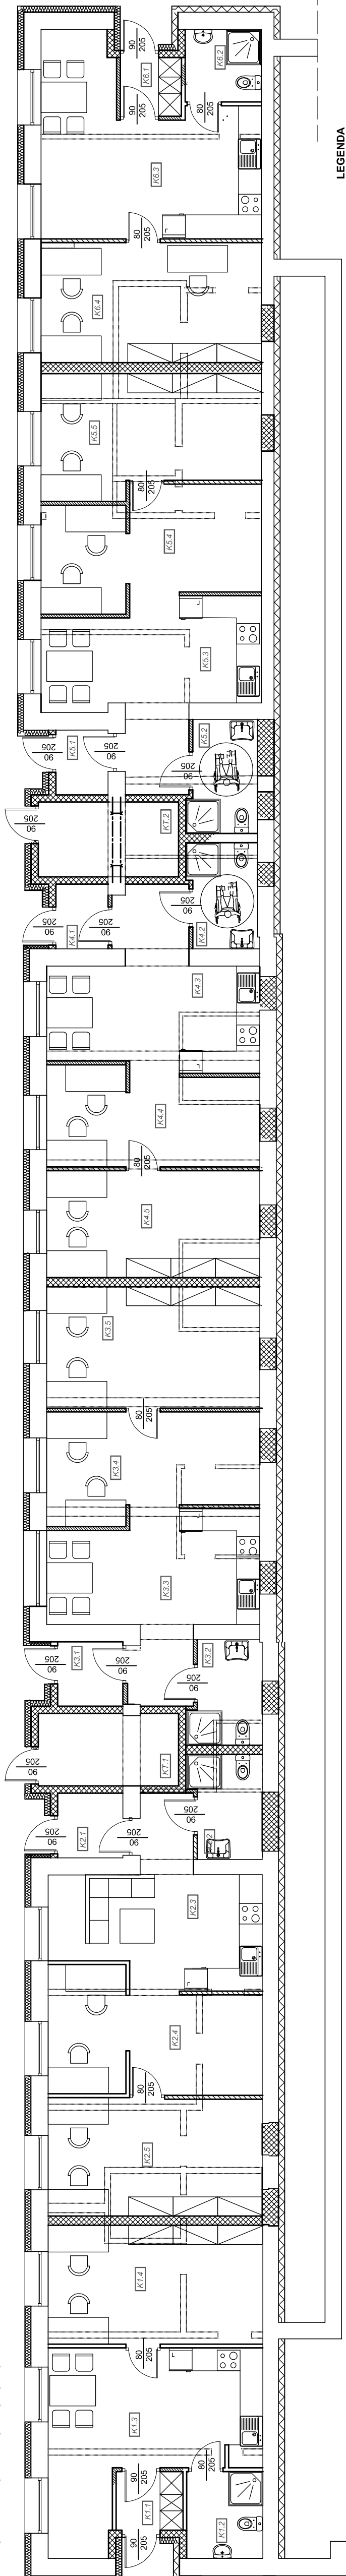

LEGENDA

- SCIANY ISTNIEJĄCE DO POZOSTAWIENIA
- SCIANY ISTNIEJĄCE DO WYBURZENIA
- SCIANY PROJEKTOWANE DZIAŁOWE 10cm
- SCIANY WYDZIAŁAJĄCE POM. TECHNICZNE 19cm
- SCIANY PROJ. ODDZIelenIA POŻAROWEGO I LOKALI 24cm
- OciePlenie styropianem 16cm
- OciePlenie wełną mineralną 16cm


ZESTAWIENIE PODCIĄGÓW NAD WYBURZENIAMI

- POZ. 1.1 2 x 1100 IPE l = 2,00 m 4 szt. - 16,0 mb
- POZ. 1.2 2 x 1100 IPE l = 1,70 m 2 szt. - 6,8 mb
- POZ. 1.3 2 x 1100 IPE l = 2,30 m 2 szt. - 9,2 mb
- OGÓLEM: - 32,0 mb
- ŚRUBY M 12 l = 40 - 16 szt

ZESTAWIENIE POWIERZCHNI	
K1.1	przedsiłonek 2,93 m ²
K1.2	łazienka 3,21 m ²
K1.3	aneks kuchenny 23,21 m ²
K1.4	strefa cichej pracy 17,50 m ²
KT.1	pomieszczenie techniczne 6,95 m ²
K2.1	przedsiłonek 2,85 m ²
K2.2	łazienka 4,96 m ²
K2.3	aneks kuchenny 18,40 m ²
K2.4	strefa cichej pracy 16,20 m ²
K2.5	biuro 17,33 m ²
K3.1	przedsiłonek 2,85 m ²
K3.2	łazienka 4,96 m ²
K3.3	aneks kuchenny 18,40 m ²
K3.4	strefa cichej pracy 16,20 m ²
K3.5	biuro 17,33 m ²
K4.1	przedsiłonek 2,85 m ²
K4.2	łazienka 4,96 m ²
K4.3	aneks kuchenny 18,40 m ²
K4.4	strefa cichej pracy 16,20 m ²
K4.5	biuro 17,33 m ²
KT.2	pomieszczenie techniczne 7,22 m ²
K5.1	przedsiłonek 2,90 m ²
K5.2	łazienka 4,96 m ²
K5.3	aneks kuchenny 18,40 m ²
K5.4	strefa cichej pracy 16,20 m ²
K5.5	biuro 17,33 m ²
K6.1	przedsiłonek 2,83 m ²
K6.2	łazienka 3,85 m ²
K6.3	aneks kuchenny 23,51 m ²
K6.4	strefa cichej pracy 17,50 m ²
RAZEM 379,42 m ²	

PAROL-1
 MBP INŻ. WŁADYSŁAW OLSZAKOWSKI
 PROJEKTOWANIE NADZÓR DOKŁADZWO

RZUT BUDOWLANY

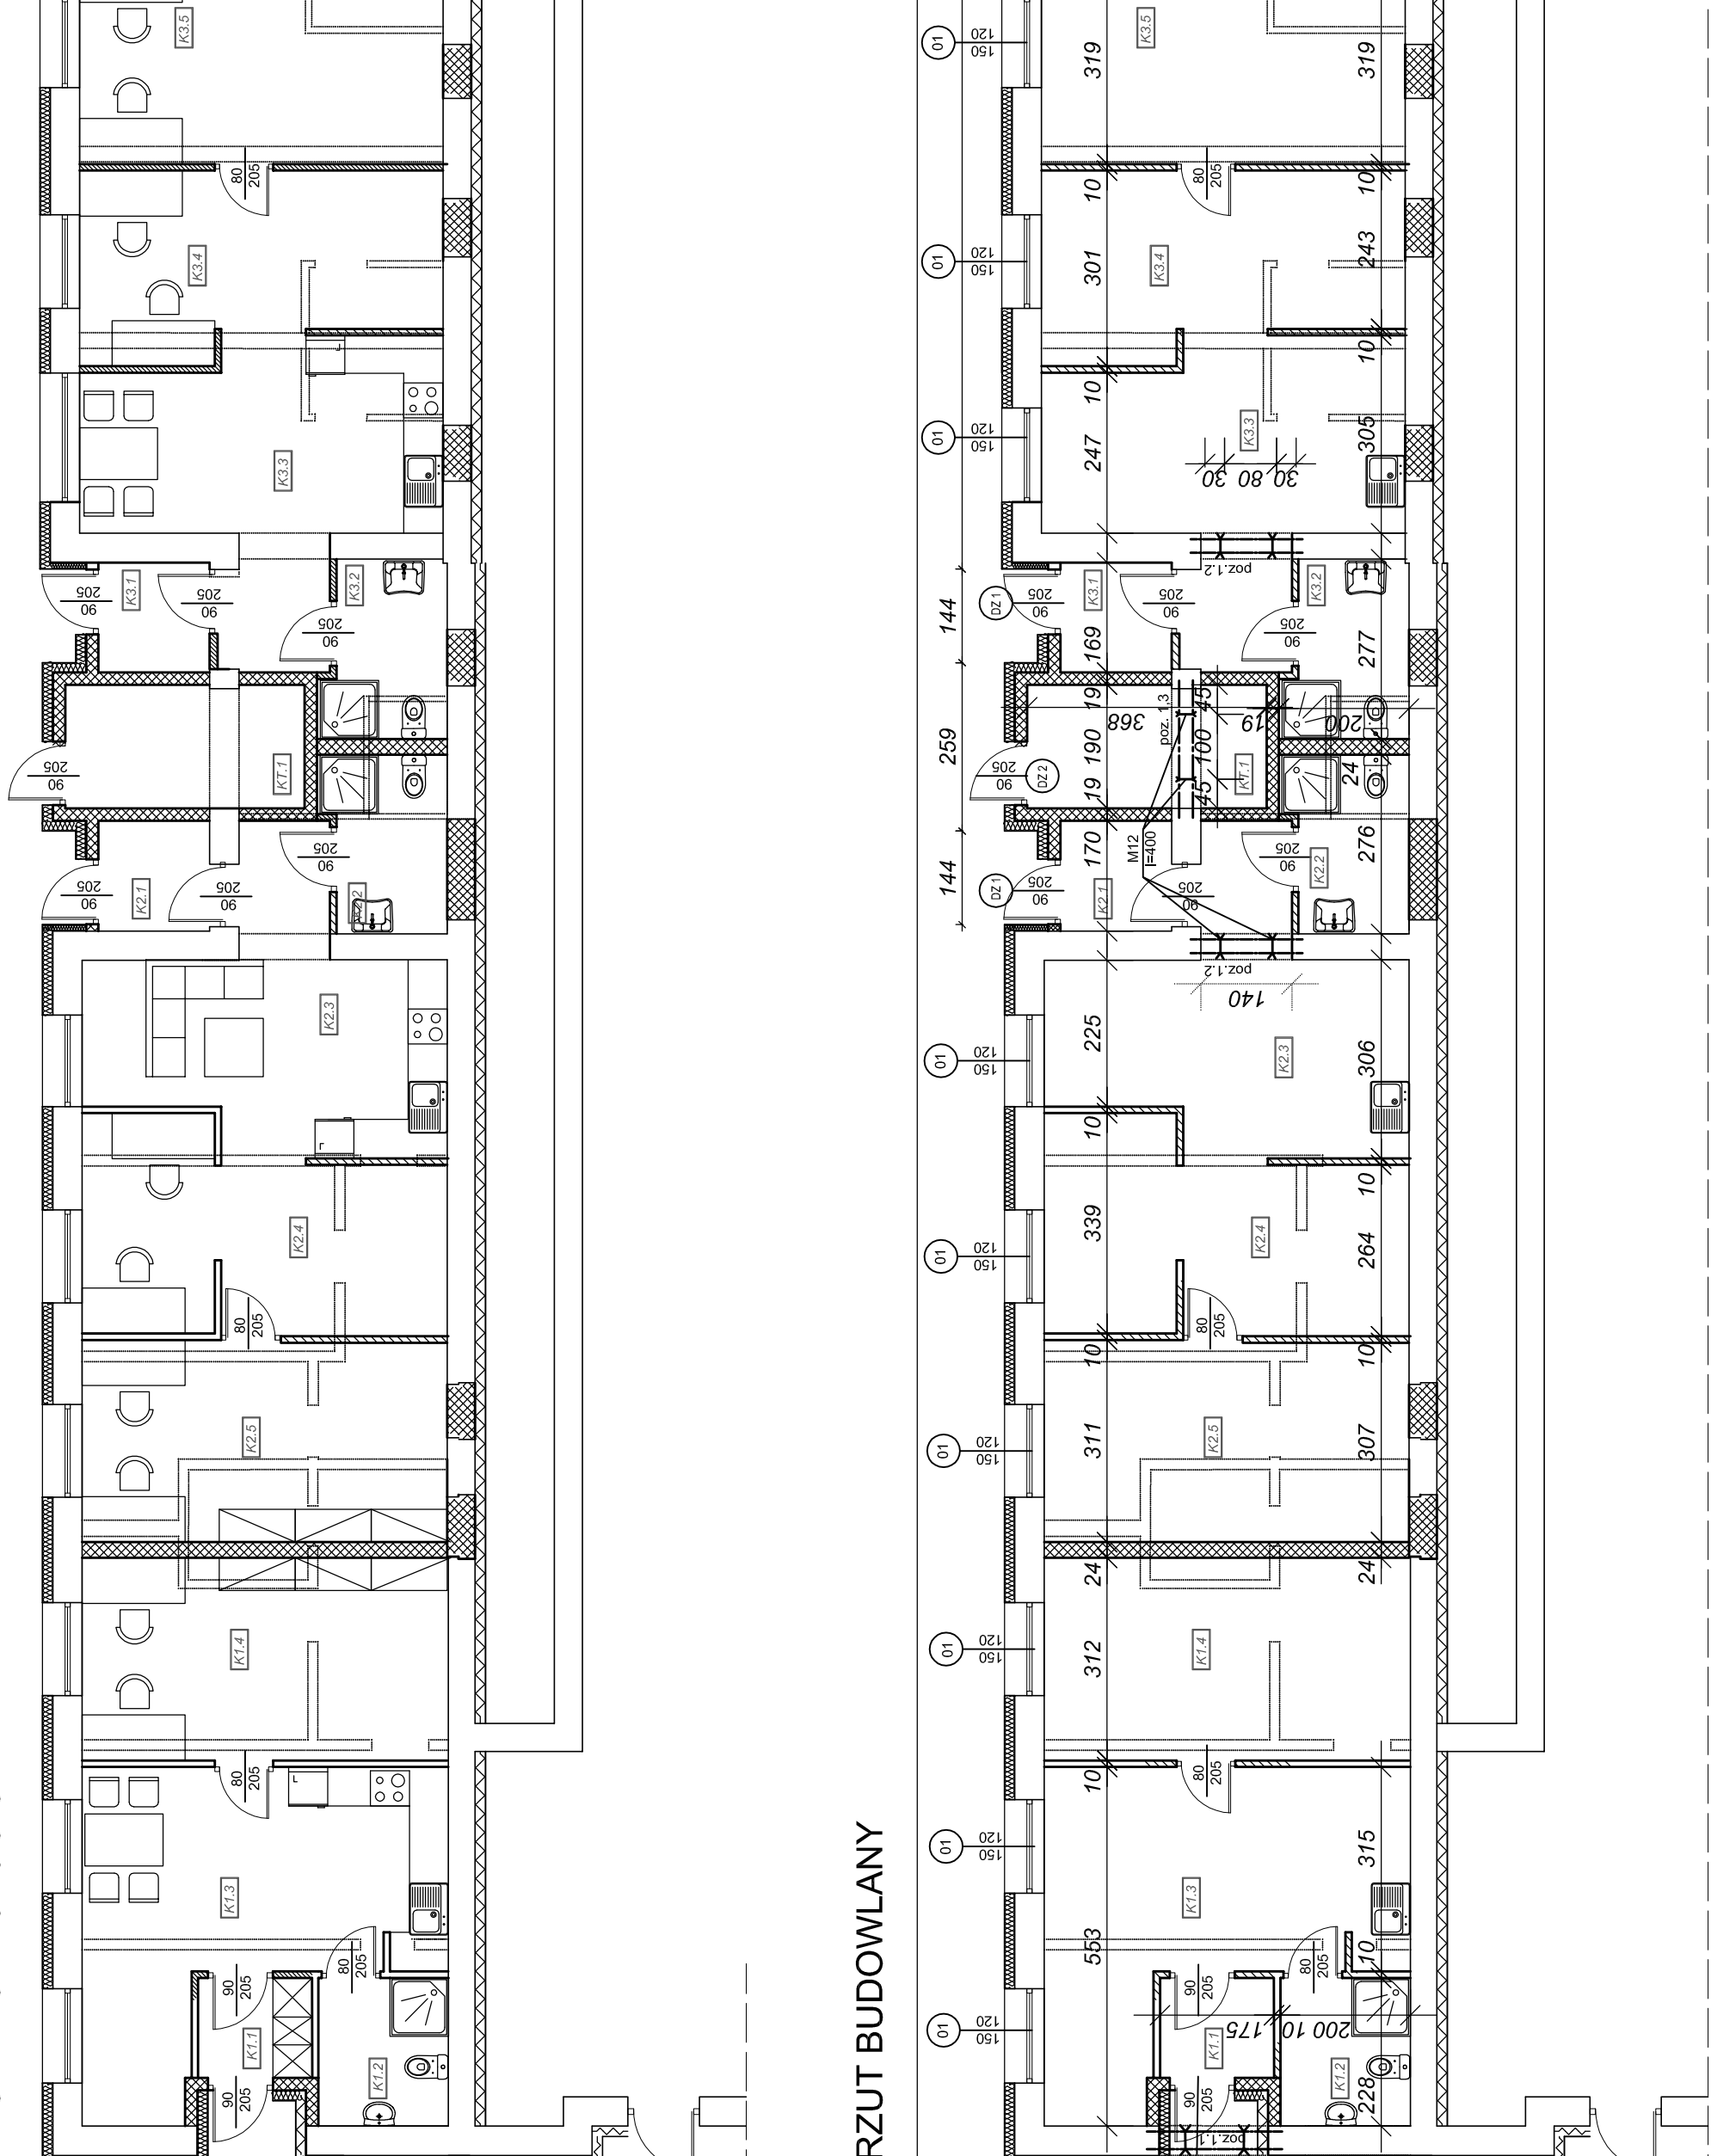

ZESTAWIENIE PODCIĄGÓW NAD WYBURZENIAMI

- POZ. 1.1 2 x 1100 IPE l = 2,00 m 4 szt. - 16,0 mb
- POZ. 1.2 2 x 1100 IPE l = 1,70 m 2 szt. - 6,8 mb
- POZ. 1.3 2 x 1100 IPE l = 2,30 m 2 szt. - 9,2 mb
- OGÓLEM: - 32,0 mb
- ŚRUBY M 12 l = 40 - 16 szt

ZESTAWIENIE POWIERZCHNI	
K1.1	przedsiłonek 2,93 m ²
K1.2	łazienka 3,21 m ²
K1.3	aneks kuchenny 23,21 m ²
K1.4	strefa cichej pracy 17,50 m ²
KT.1	pomieszczenie techniczne 6,95 m ²
K2.1	przedsiłonek 2,85 m ²
K2.2	łazienka 4,96 m ²
K2.3	aneks kuchenny 18,40 m ²
K2.4	strefa cichej pracy 16,20 m ²
K2.5	biuro 17,33 m ²
K3.1	przedsiłonek 2,85 m ²
K3.2	łazienka 4,96 m ²
K3.3	aneks kuchenny 18,40 m ²
K3.4	strefa cichej pracy 16,20 m ²
K3.5	biuro 17,33 m ²
K4.1	przedsiłonek 2,85 m ²
K4.2	łazienka 4,96 m ²
K4.3	aneks kuchenny 18,40 m ²
K4.4	strefa cichej pracy 16,20 m ²
K4.5	biuro 17,33 m ²
KT.2	pomieszczenie techniczne 7,22 m ²
K5.1	przedsiłonek 2,90 m ²
K5.2	łazienka 4,96 m ²
K5.3	aneks kuchenny 18,40 m ²
K5.4	strefa cichej pracy 16,20 m ²
K5.5	biuro 17,33 m ²
K6.1	przedsiłonek 2,83 m ²
K6.2	łazienka 3,85 m ²
K6.3	aneks kuchenny 23,51 m ²
K6.4	strefa cichej pracy 17,50 m ²
RAZEM 379,42 m ²	

PAROL-1
 MBP INŻ. WŁADYSŁAW OLSZAKOWSKI
 PROJEKTOWANIE NADZÓR DOKŁADZWO
