TECHNICZNY

RZUT PARTERU

ZESTAWIENIE POWIERZCHNI		
1.01	komunikacja	31,47 m2
1.02	magazyn	13,82 m2
1.03	archiwum, dokumenty tajne	3,85 m2
1.04	pomieszczenie techniczne	104,49 m2
1.05	magazyn materiałów	24,33 m2
1.06	magazyn podręczny	7,09 m2
1.07	WC	5,14 m2
1.08	magazyn podręczny	3,89 m2
1.09	pomieszczenie techniczne	32,97 m2
1.10	pomieszczenie techniczne	39,69 m2
1.11	kotłownia	43,18 m2
1.12	magazyn podręczny	6,61 m2
1.13	pomieszczenie pompy ciepła	20,76 m2
1.14	magazyn środków czystości	12,25 m2
1.15	WC kobiet	4,49 m2
1.16	WC mężczyzn	3,76 m2
1.17	magazyn terenów zielonych	35,45 m2
1.18	magazyn materiałów budowlanych	35,32 m2
1.19	magazyn	3,75 m2
1.20	magazyn ogólnobudowl.	19,81 m2
1.21	magazyn hydraul.	18,51 m2
	RAZEM:	470,63 m2

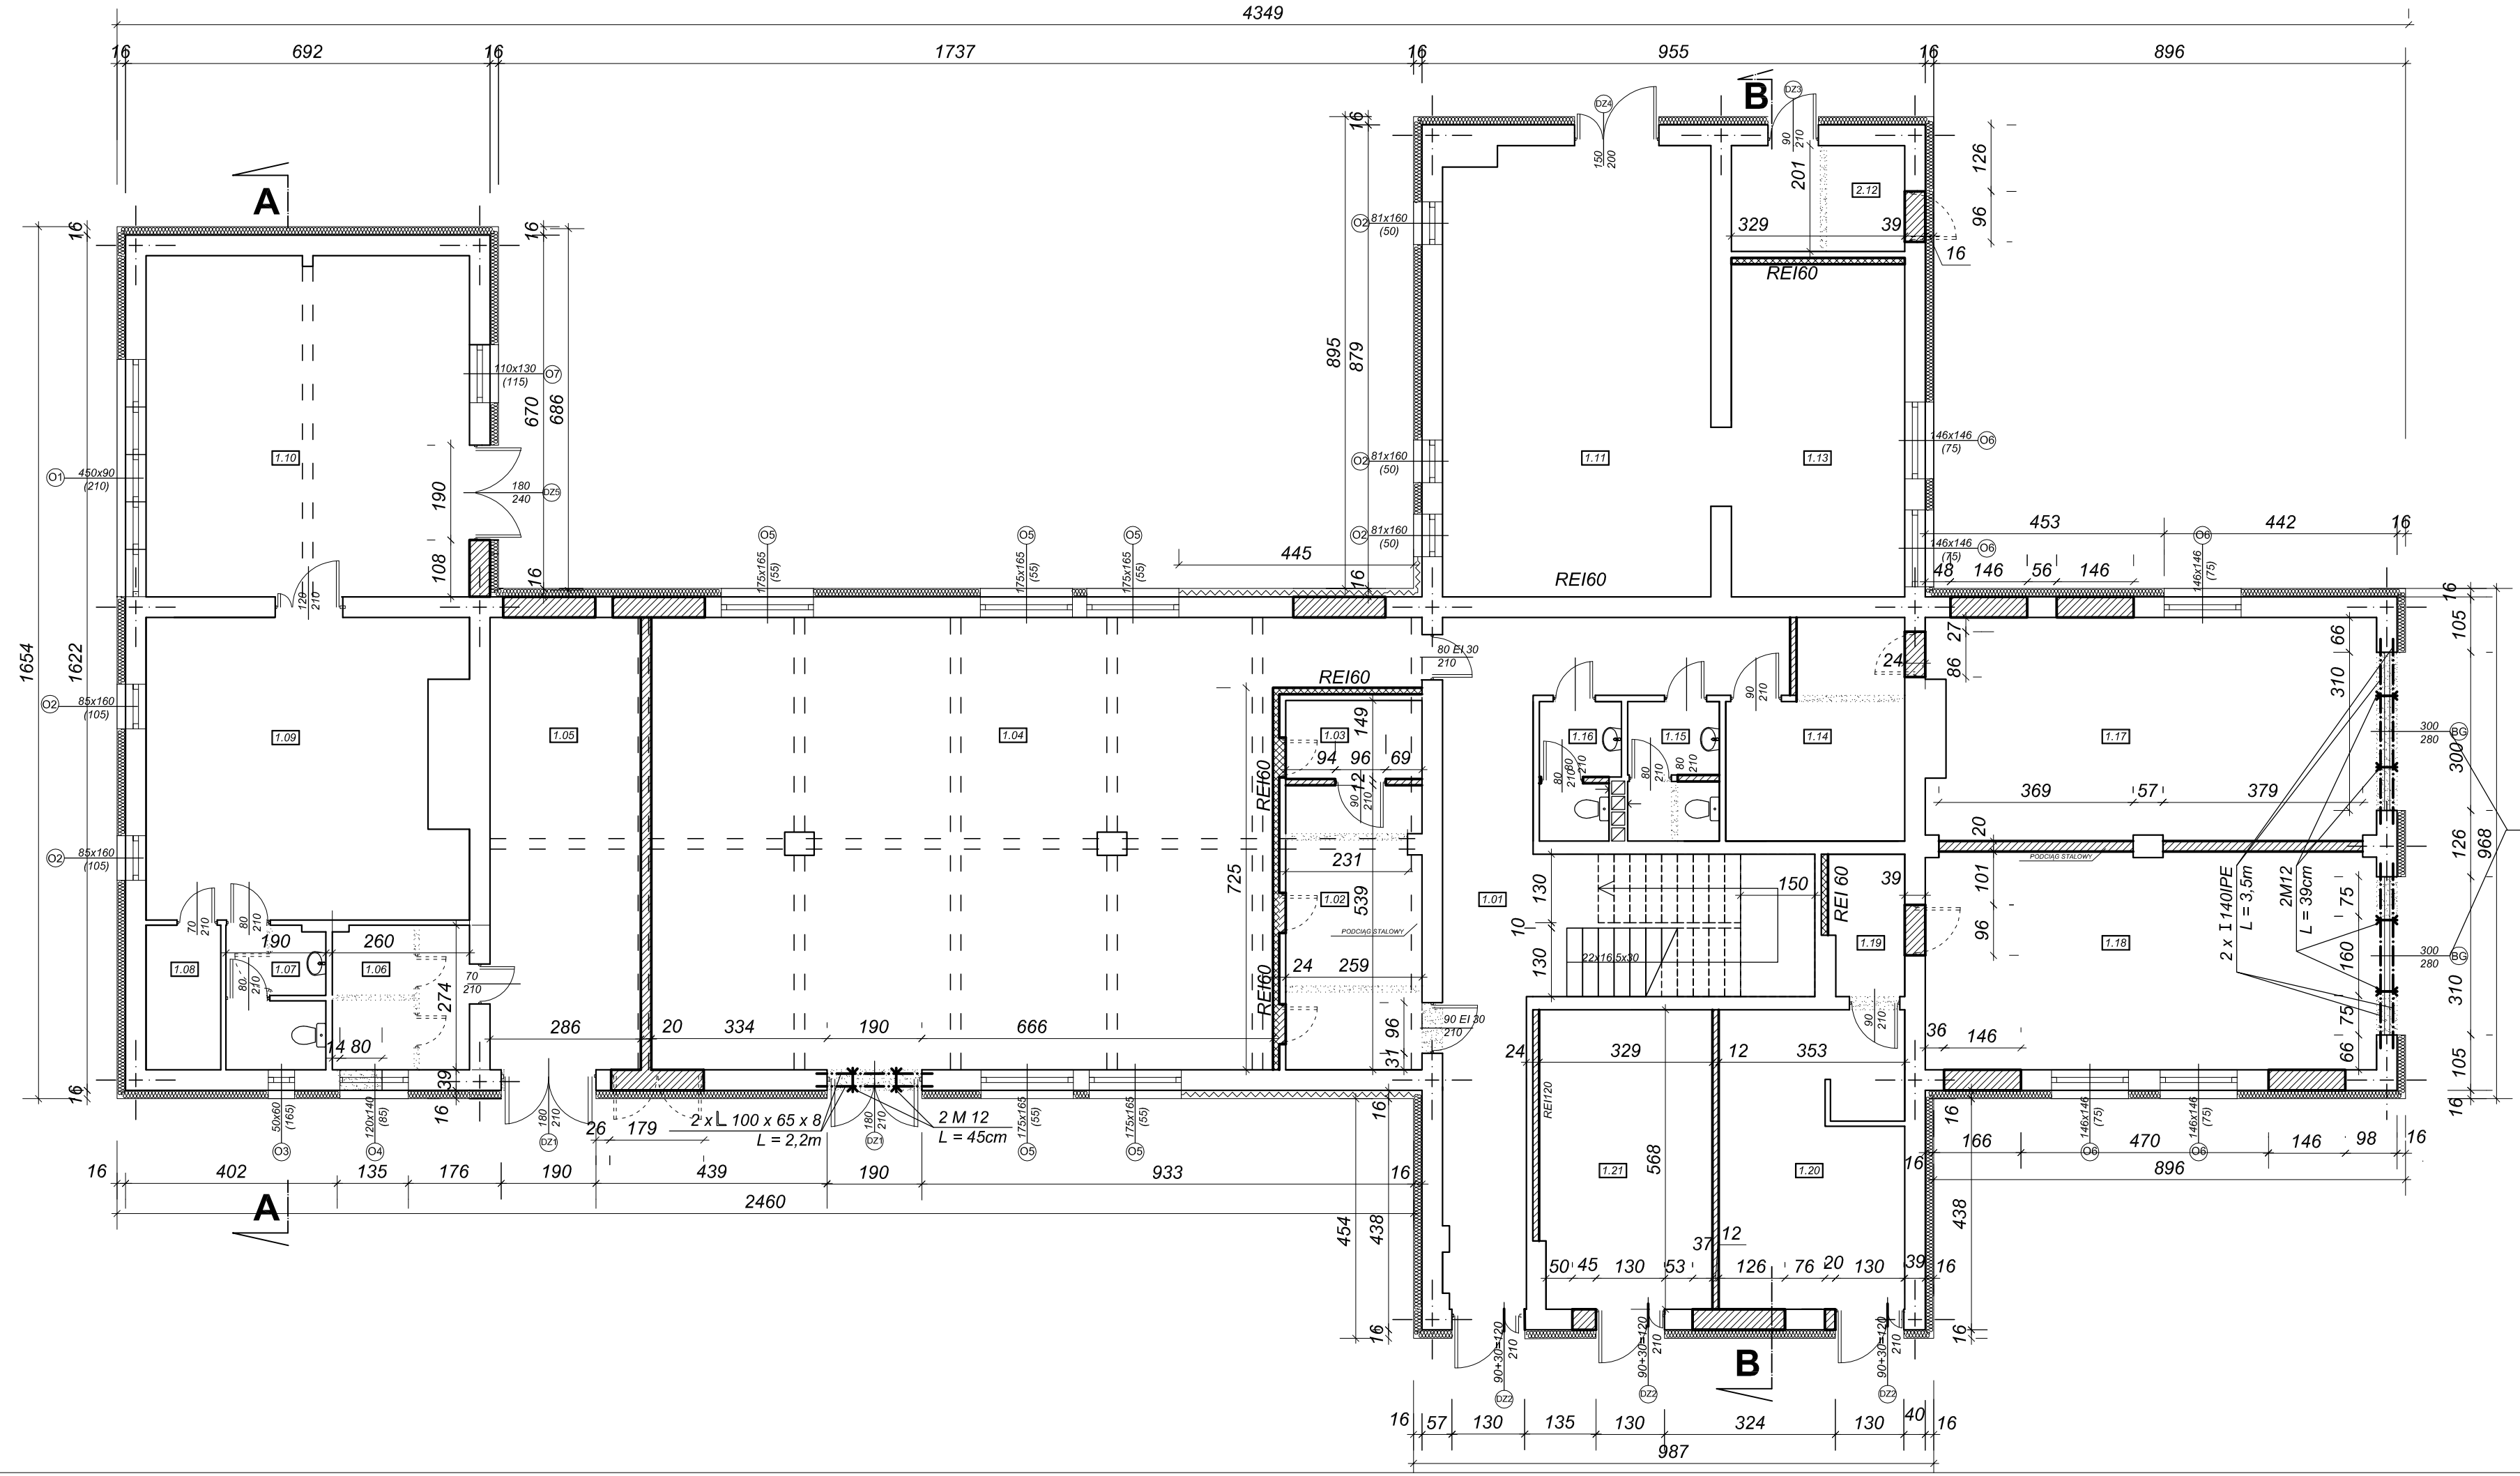

LEGENDA

- ŚCIANY ISTNIEJĄCE
- WYBURZENIA
- ZAMUROWANIA
- ODDZIELENIE POŻAROWE ŚCIANĄ REI60
- OCIEPLENIE STYROPIAN GR. 16cm
- WEŁNA MINERALNA NA STYKU STREF POŻAROWYCH

PAROL-1 mgr inż. Mścisław Olszowski architekt
PROJEKTOWANIE NADZÓR DORADZTWO
65-548 Zielona Góra, ul. Augustowska 7/3 TEL. 68 452 17 05

Inwestor:
Wojewódzki Ośrodek Sportu i Rekreacji im. Zbigniewa Majewskiego w Drzonkowie 66-004 Zielona Góra, ul. Drzonków-Olimpijska 20

Inwestycja:
WYKORZYSTANIE ODNAWIALNYCH ŹRÓDEŁ ENERGII W GOSPODARCE ENERGETYCZNEJ WOSIR WRAZ Z TERMOMODERNIZACJĄ ZESPOŁU BUDYNKÓW 66-004 Zielona Góra, ul. Drzonków-Olimpijska 20

Generalny wykonawca:
EXALO Drilling S.A.
64-920 Piła, ul. Staszica 9

Adres do korespondencji:
EXALO Drilling S.A.
65-705 Zielona Góra, ul. Naftowa 3a
tel. 68 324 31 74, fax 68 324 31 73

Obiekt:
BUDYNEK BIUROWO- SOCJALNY I ZAPLECZA TECHNICZNEGO
66-004 Zielona Góra, ul. Drzonków-Olimpijska 20

Rodzaj opracowania:	Branża:	
PROJEKT BUDOWLANY	ARCHITEKTURA KONSTRUKCJA	
Nazwa rysunku:	Data i podpis:	Skala:
RZUT PARTERU	04 2018	1: 100

Projektant:	mgr inż. arch. Mścisław Olszowski upr. 2/82/ZG		RYS. NR
Sprawdzający:	mgr inż. arch. Mieczysława Miedzielska upr. 205/73/zg		BZ/2
Konstrukcja	mgr inż. Hieronim Pawłowski upr109/80/ZG/90		
Sprawdzający:	mgr inż. Dominik Górniak upr. LBS/0056/PODK		NR STR.
Asystent:	mgr inż. arch. Agnieszka Aksamitowska		